


МАТЕРИАЛЫ ПО ОБОСНОВАНИЮ ГЕНЕРАЛЬНОГО ПЛАНА ГОРОДСКОГО ПОСЕЛЕНИЯ ЗМИЕВКА СВЕРДЛОВСКОГО РАЙОНА ОРЛОВСКОЙ ОБЛАСТИ

Карта объектов капитального строительства местного значения поселения, объектов регионального значения, объектов культурного наследия, объектов инженерной и транспортной инфраструктур

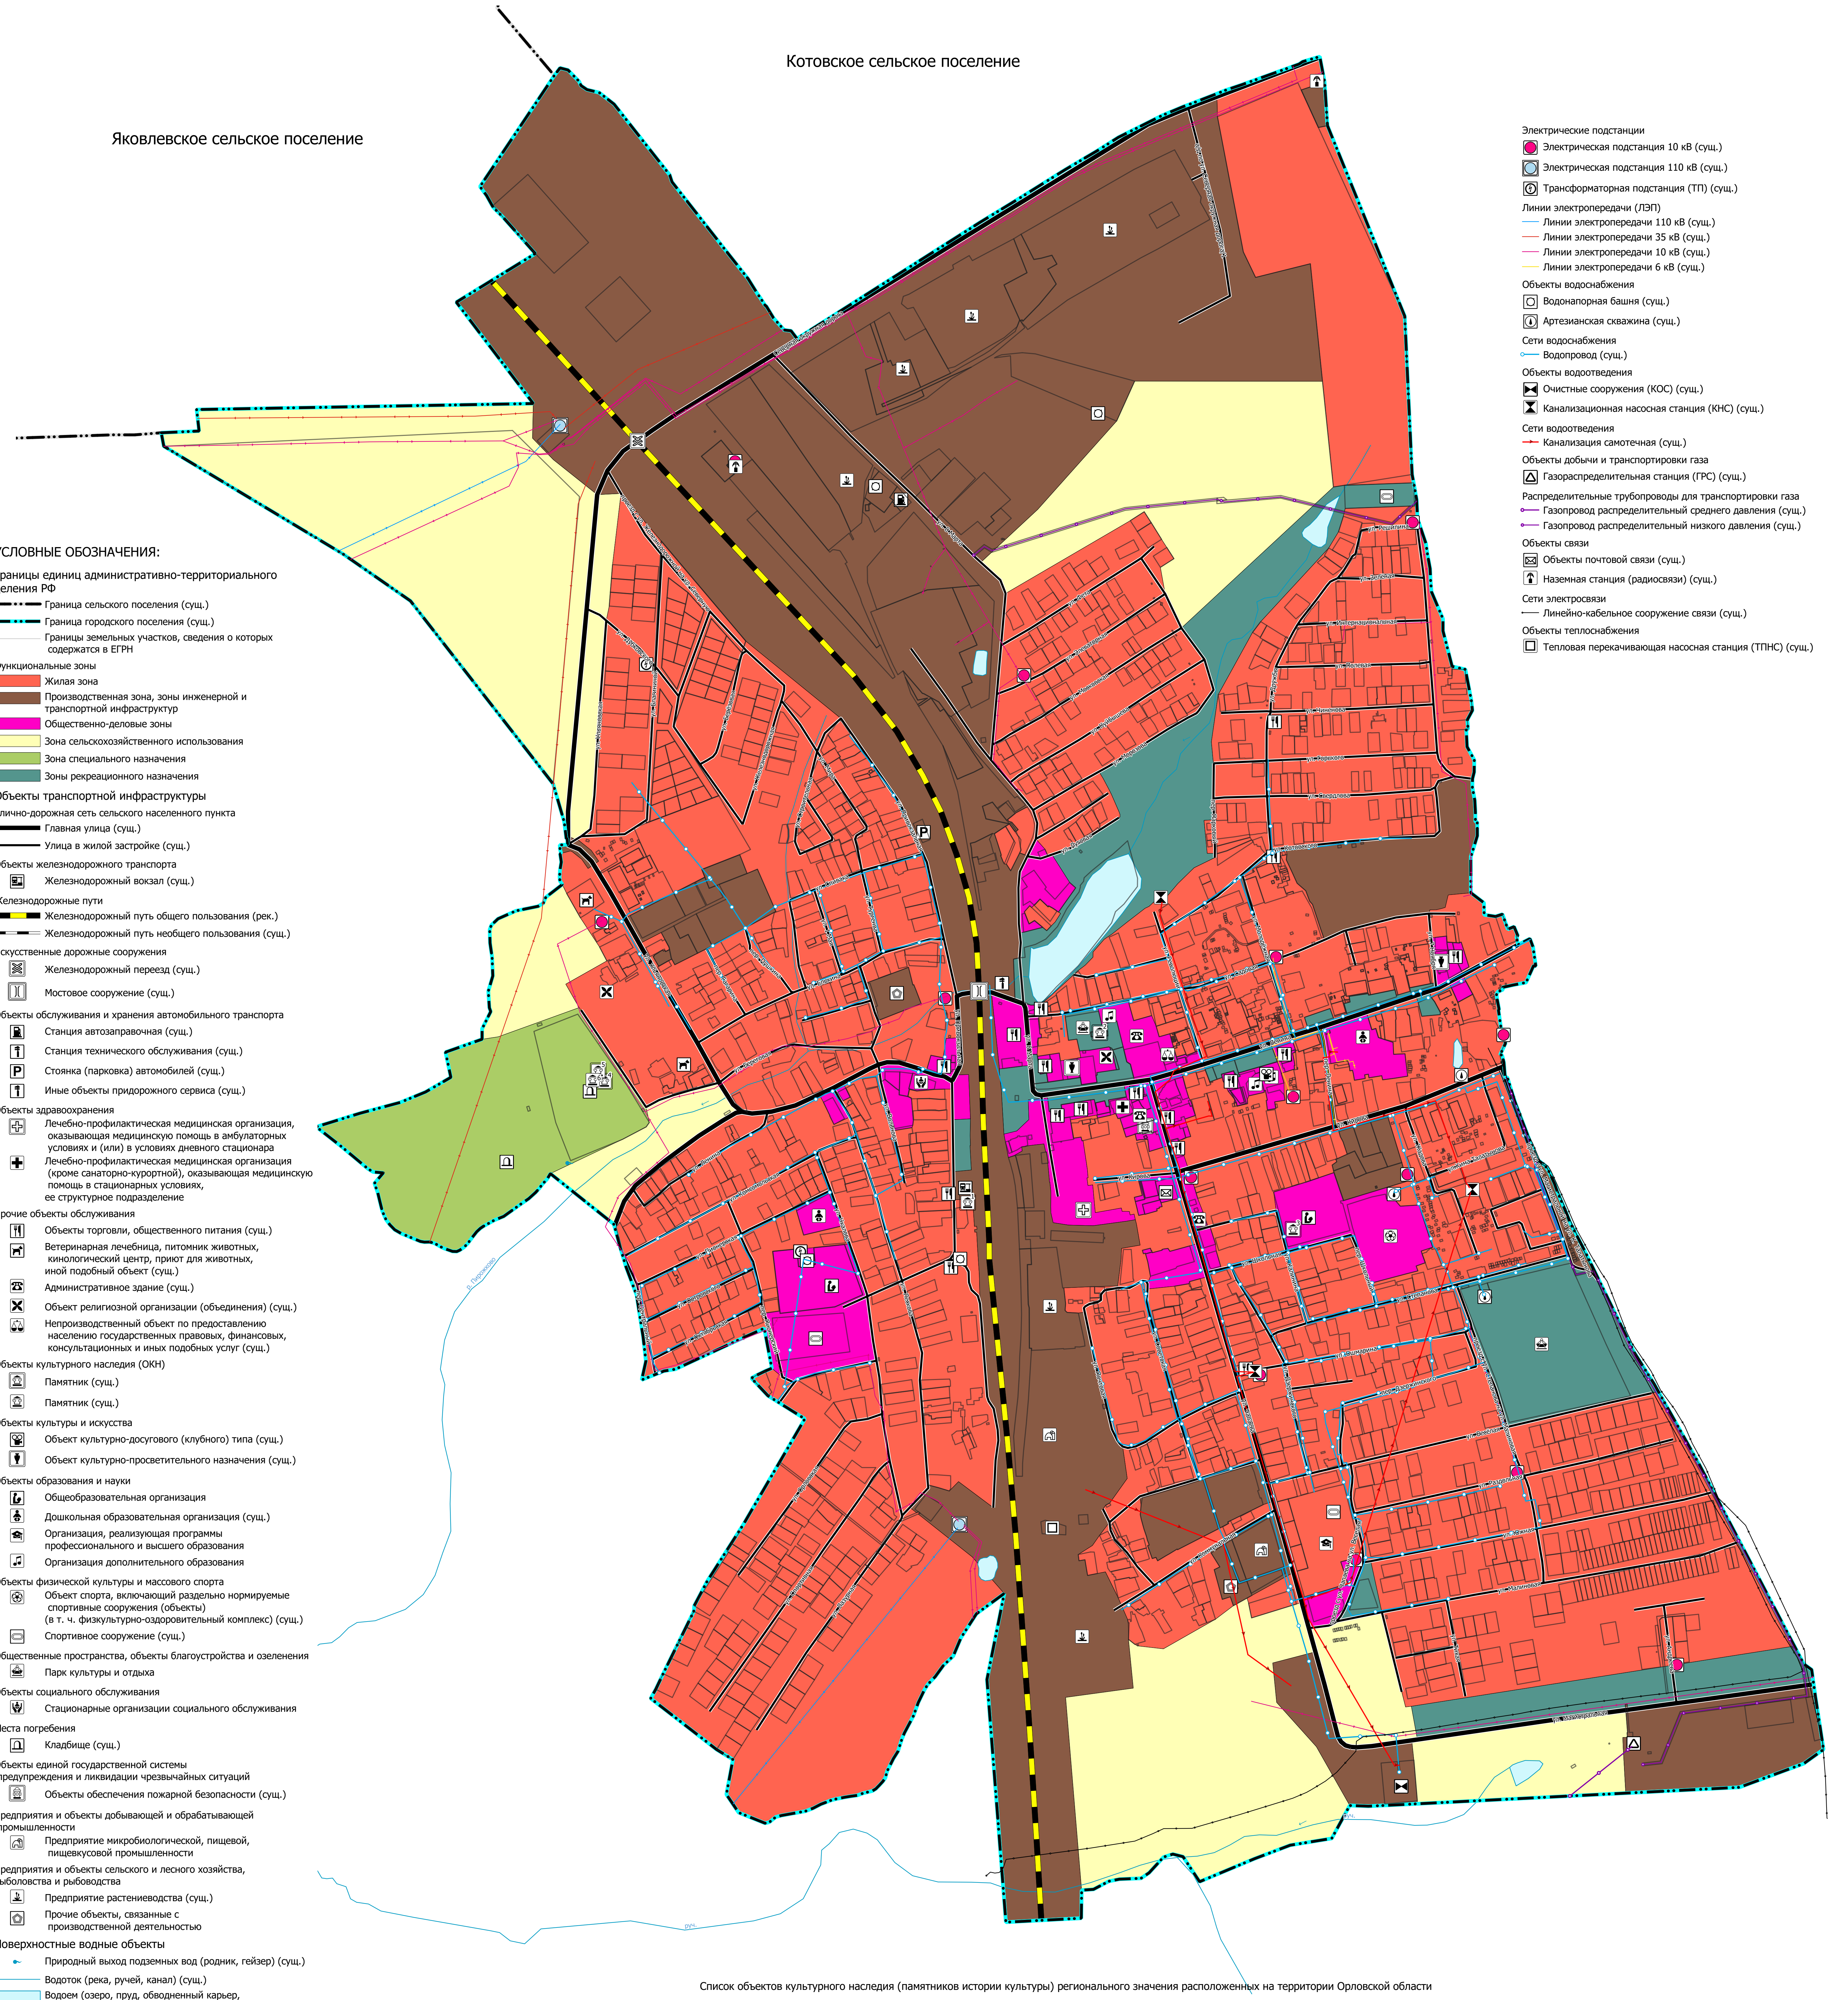

Список объектов культурного наследия (памятников истории культуры) регионального значения расположенных на территории Орловской области

№	Наименование	Датировка	Реквизиты	Адрес	Категория
1	Братская могила советских воинов - 3 офицера, погибших в 1943 г. (среди них Герой Советского Союза М.Л. Спичаев)	1943 г.	Решение исполнительного комитета Орловского областного Совета народных депутатов от 27 января 1987 г. № 33	Орловская область, Свердловский район, пгт Змиевка, ж/д ст.	Регионального значения
2	Братская могила советских воинов (среди них Герой Советского Союза О.Н. Степанов), погибших в 1941 - 1943 гг.	1941 - 1943 гг.	Решение исполнительного комитета Орловского областного Совета народных депутатов от 27 января 1987 г. № 33	Орловская область, Свердловский район, пгт Змиевка	Регионального значения
3	Могила советского партизана Талатанова Кима Андреевича, расстрелянного фашистскими захватчиками	1942 г.	Постановление администрации Орловской области от 13 февраля 1992 г. № 61, Решение малого Совета Орловского областного Совета народных депутатов от 6 июля 1993 г. № 81-7	Орловская область, Свердловский район, пгт Змиевка, шк№2	Регионального значения
4	Могила рядового Андреева А.А.	1975 - 1995 гг.	Постановление Облсовета от 19 марта 1999 г. №111/173	Орловская область, Свердловский район, пгт Змиевка, кладбище	Регионального значения
5	Могила рядового Титина А.В.	1862 - 1883 гг.	Постановление Облсовета от 19 марта 1999 г. №111/173	Орловская область, Свердловский район, пгт Змиевка, кладбище	Регионального значения
6	Могила гв. ст. серж. Васина С.В.	1973 - 2000 гг.	Постановление Облсовета от 21 февраля 2003 г. № 13/241-ОС	Орловская область, Свердловский район, пгт Змиевка, кладбище	Местного значения

федерального значения

регионального значения

местного значения

Объекты

сущ. - существующий и строящийся объект;

рек. - планируемый к реконструкции объект.

50 0 50 100 150 200 250 м

Проект внесения изменений в Генеральный план городского поселения Змиевка Свердловского района Орловской области

Приказы Управления градостроительства, архитектуры и землеустройства Орловской области от 08.02.2023 № 01-18/20, от 21.09.2021 № 01-22/64

Управление градостроительства, архитектуры и землеустройства Орловской области

Бюджетное учреждение Орловской области «АРХИТЕКТУРНО-ПЛАНИРОВОЧНОЕ УПРАВЛЕНИЕ ОРЛОВСКОЙ ОБЛАСТИ» (БУ ОО «ОРЕАРХПЛАН»)

Директор: Еким Д.Е.

Заместитель директора: Калашникова Е.А.

Начальник отдела разработки градостроительной документации: Волкова О.В.

Карта объектов капитального строительства местного значения поселения, объектов регионального значения, объектов инженерной и транспортной инфраструктуры

2024 г.

1189 x 841 Масштаб: 1: 5000