


ГЕНЕРАЛЬНЫЙ ПЛАН БОГОДУХОВСКОГО СЕЛЬСКОГО ПОСЕЛЕНИЯ СВЕРДЛОВСКОГО РАЙОНА ОРЛОВСКОЙ ОБЛАСТИ

Карта объектов федерального, регионального и местного значения

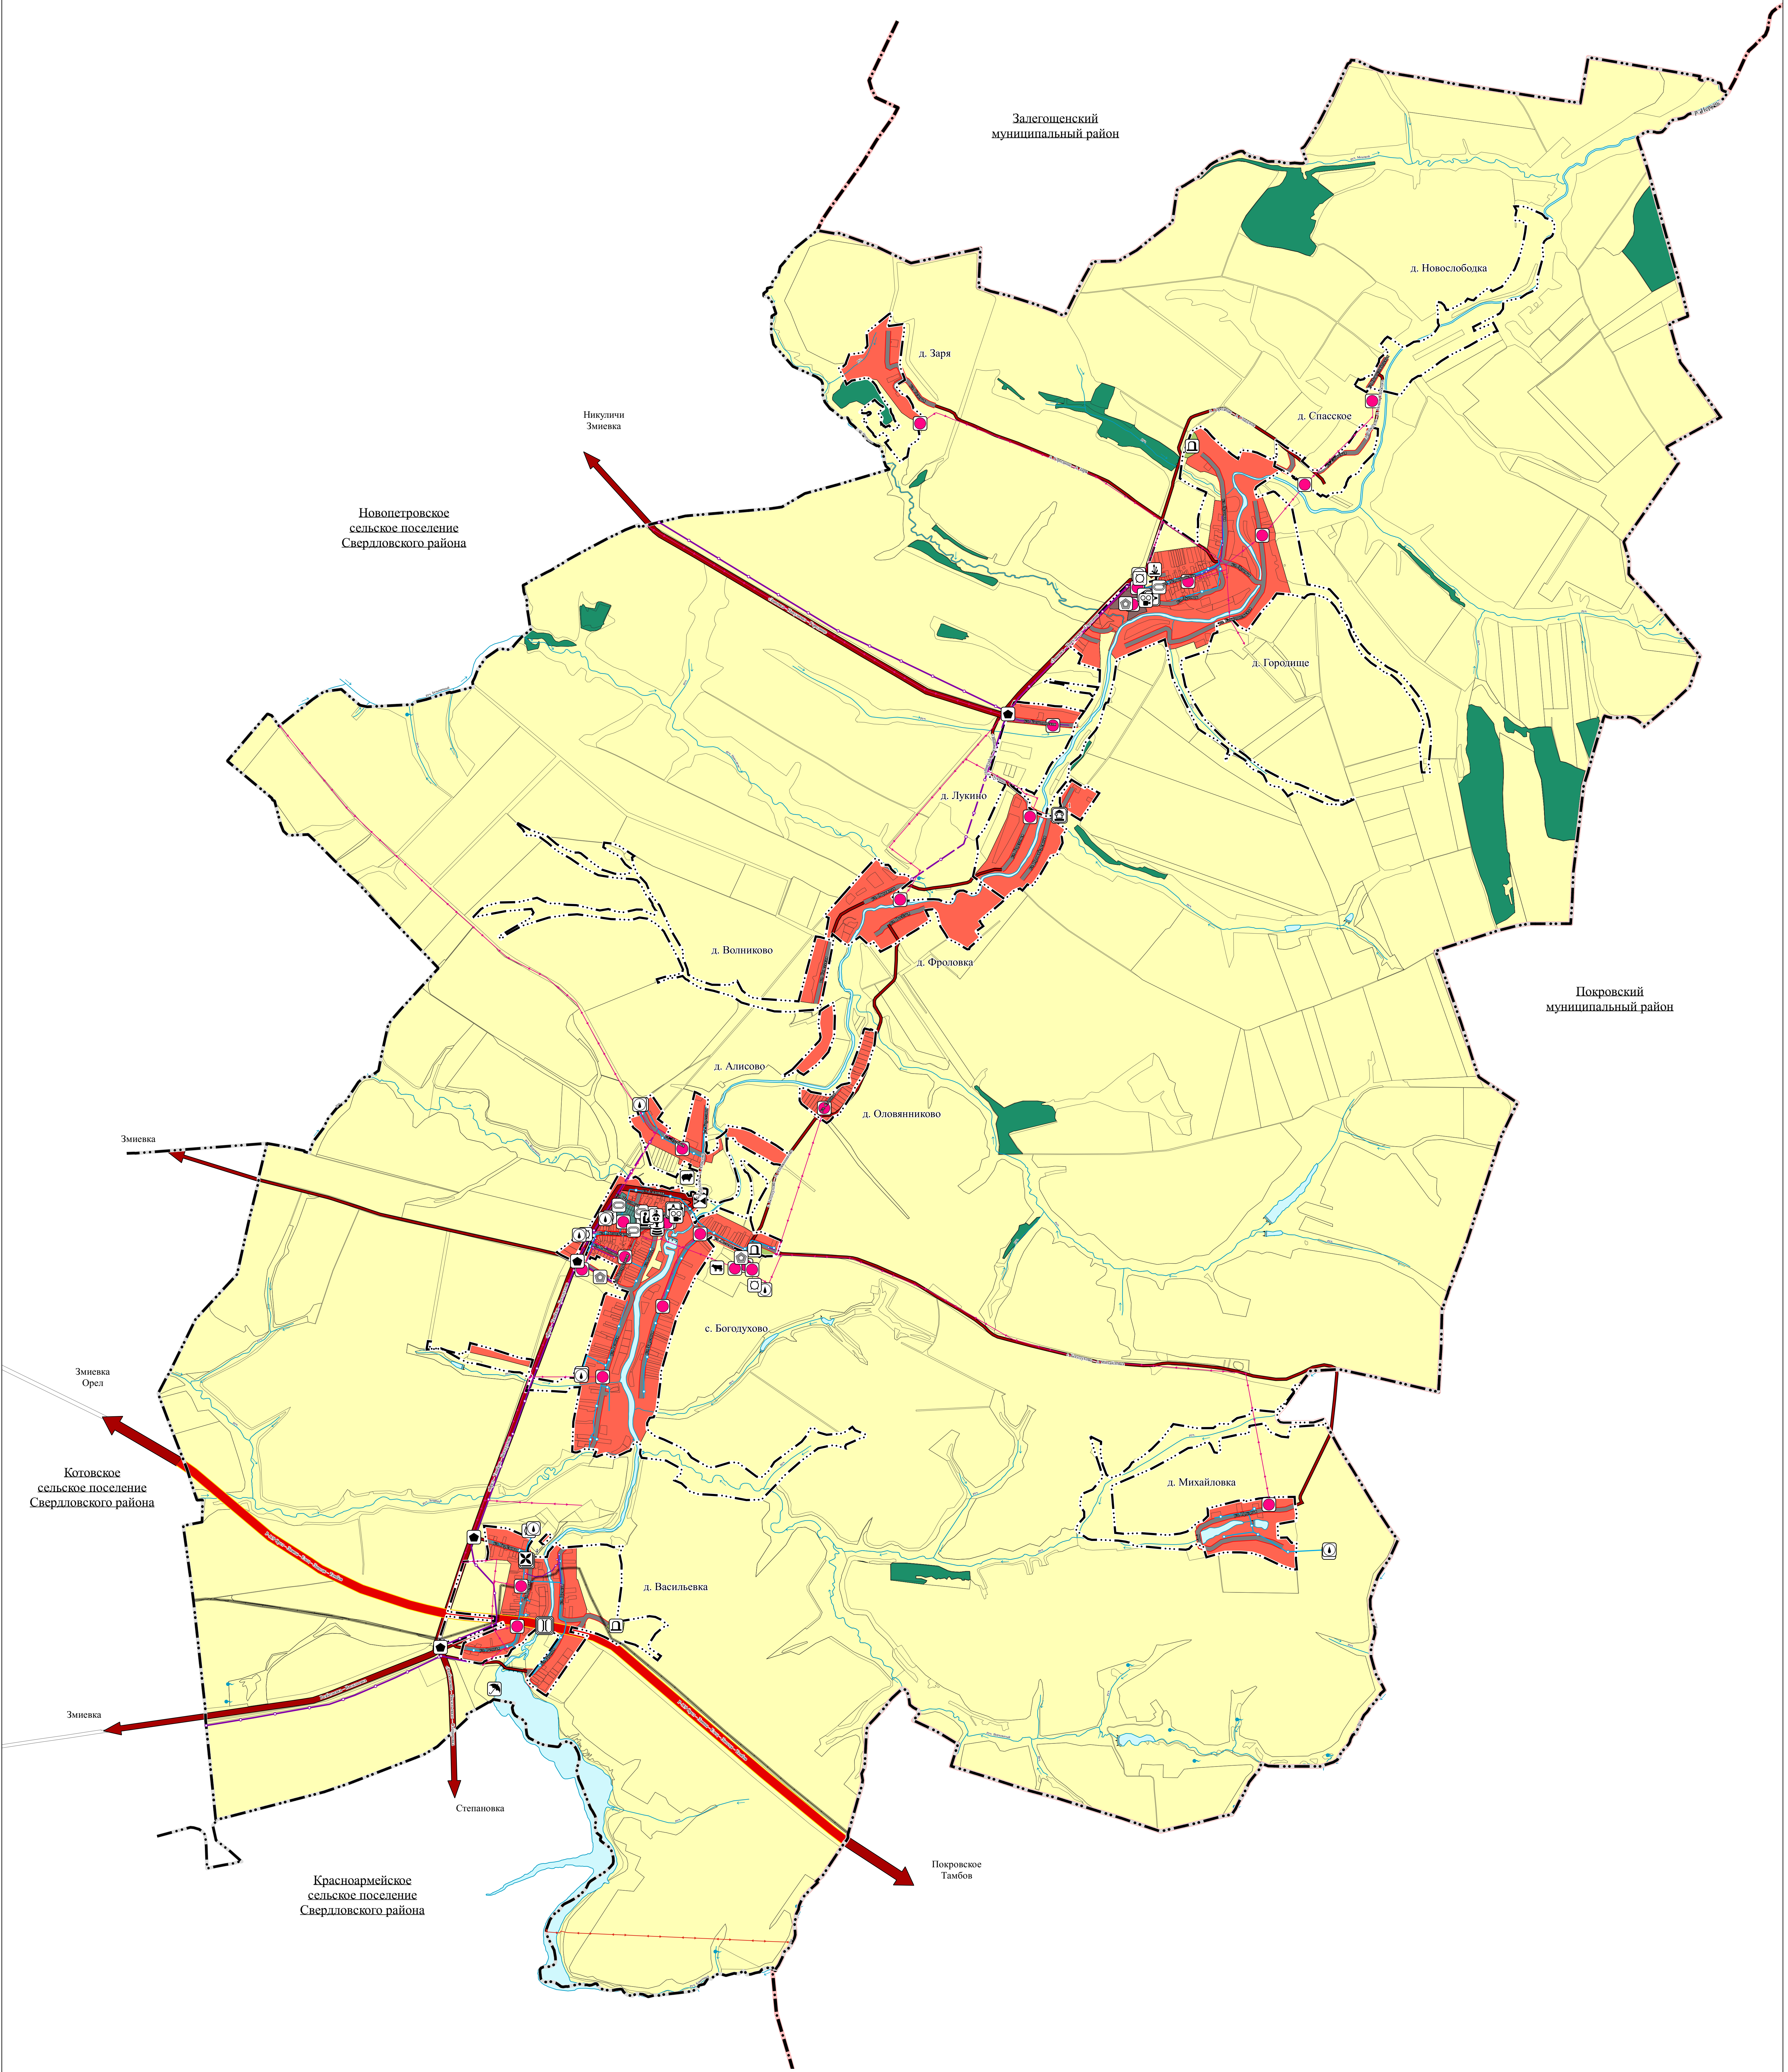

Условные обозначения:

- Границы единиц административно-территориального деления Российской Федерации**
- Граница муниципального района (сум.)
 - Граница сельского поселения (сум.)
 - Граница населенного пункта (сум.)
 - Граница земельных участков, сведения о которых содержатся в ЕГРН
- Функциональные зоны**
- Жилая зона
 - Промышленная зона, зона инженерной и транспортной инфраструктур
 - Зона сельскохозяйственного использования
 - Зона рекреационного назначения
 - Зона лесов
 - Зона специального назначения
- Автомобильные дороги**
- Автомобильные дороги федерального значения (рек.)
 - Автомобильные дороги регионального или межмуниципального значения (сум.)
 - Автомобильные дороги местного значения (сум.)
 - Автомобильная сеть сельского населенного пункта
 - Улицы в жилых застройках (сум.)

- Объекты образования и науки**
- Здание (комплекс зданий) дошкольной образовательной организации (сум.)
 - Здание (комплекс зданий) общеобразовательной организации (сум.)
- Объекты культуры и искусства**
- Объект культурно-просветительского назначения (сум.)
 - Объект культурно-досугового (клубного) типа (сум.)
- Объекты физической культуры и массового спорта**
- Спортивное сооружение (сум.)
- Объекты здравоохранения**
- Объект (здание, комплекс зданий), на базе которого оказывается первичная медико-санитарная помощь (сум.)
- Прочие объекты обслуживания**
- Административное здание (сум.)
 - Объект религиозной организации (облагодетель) (сум.)
- Общественные пространства, объекты благоустройства и озеленения**
- Благоустроительный план, место массовой озеленительной работы (сум.)

- Предприятия и объекты сельского и лесного хозяйства, рыболовства и рыбной ловли**
- Предприятие растениеводства (сум.)
 - Предприятие по разведению молочного крупного рогатого скота, производству сырого молока (сум.)
 - Предприятие по разведению овец и коз (сум.)
- Прочие объекты, связанные с производственной деятельностью**
- Объект, связанный с производственной деятельностью (сум.)
- Места погребения**
- Кладбище (сум.)
- Объекты культурного наследия (ОКН)**
- Памятник
- Искусственные дорожные сооружения**
- Мостовое сооружение (сум.)

- Электрические подстанции**
- Электрическая подстанция 10 кВ (сум.)
 - Электрическая подстанция 35 кВ (сум.)
- Объекты добычи и транспортировки газа**
- Газорегуляторный пункт (сум.)
- Объекты водоснабжения**
- Водоопорная башня (сум.)
 - Артезианская скважина (сум.)
- Объекты водоотведения**
- Очистные сооружения (КОС) (сум.)
- Объекты связи**
- Базовая станция (сум.)
 - Объекты почтовой связи (сум.)

- Линии электропередачи (ЛЭП)**
- Линия электропередачи 10 кВ (сум.)
 - Линия электропередачи 35 кВ (сум.)
- Распределительные трубопроводы для транспортировки газа**
- Газопровод распределительный высокого давления (сум.)
 - Газопровод распределительный низкого давления (сум.)
- Сети водоснабжения**
- Водопровод (сум.)
- Сети водоотведения**
- Канализация самотечная (сум.)
- Сети электросвязи**
- Линейно-кабельное сооружение связи (сум.)
- Гидротехнические сооружения**
- Гидротехническое сооружение (сум.)
- Поверхностные водные объекты**
- Природный выход подземных вод (родник, гейзер)
 - Водоток (река, ручей, канал) (сум.)
 - Водоём (озеро, пруд, обводненный карьер, водохранилище) (сум.)



Применяемые сокращения:
сум. – объект, существующий и строящийся, в том числе находящийся в стадии реконструкции;
план. – объект, планируемый к размещению;
рек. – объект, планируемый к реконструкции.

- Объекты
- федерального значения
 - регионального значения
 - местного значения

Перечень объектов культурного наследия (памятников истории и культуры) народов Российской Федерации							
№ п/п	Наименование	Датировка	Местоположение	Регистрационный номер	Категория историко-культурного значения	Вид памятника	Результаты правовых актов о решении создания объектов
1	Братская могила воинов, погибших в 1943 г.	1943 г.	Орловская область, Свердловский район, д. Лукино Богодуховского с/с	571410496290005	Региональное значение	Памятник истории	Решение исполнительного комитета Орловского областного Совета народных депутатов от 27 января 1987 г. № 33
2	Братская могила воинов, погибших в 1941-1943 гг.	1941-1943 гг.	Орловская область, Свердловский район, с. Богодухово Богодуховского с/с	571410497360005	Региональное значение	Памятник истории	Решение исполнительного комитета Орловского областного Совета народных депутатов от 27 января 1987 г. № 33
3	Могила мл. сержанта Шмелева Ю.М.	1963-1983 гг.	Орловская область, Свердловский район, с. Богодухово, возле школы Богодуховский с/с	57141408850005	Региональное значение	Памятник истории	Постановление Орловского областного Совета народных депутатов от 19 марта 1999 г. № 11/173-ОС
4	Церковь Михаила Архангела	всл. лет. XIX в.	Орловская область, Свердловский район, Богодуховский с/с, с. Васильевка	571411264830005	Региональное значение	Памятник градостроительства и архитектуры	Постановление администрации Орловской области от 13 февраля 1992 г. № 61; Решение малого Совета Орловского областного Совета народных депутатов от 6 июля 1993 г. № 81-7

Проект внесения изменений в Генеральный план Богодуховского сельского поселения Свердловского района Орловской области	
Приказ Управления градостроительства, архитектуры и землеустройства Орловской области от 01.06.2026 г. № 01-22/07	Управление градостроительства, архитектуры и землеустройства Орловской области
Карта объектов федерального, регионального и местного значения	Бюджетное учреждение Орловской области «АРХИТЕКТУРНО-ПЛАНИРОВОЧНОЕ УПРАВЛЕНИЕ ОРЛОВСКОЙ ОБЛАСТИ» (БУ УО «ОРЕЛАРХИПЛАН»)
	Директор: Еван Д.Е.
	Заместитель директора: Калыникова Е.А.
2026 г.	Начальник отдела разработки градостроительной документации: Кухин М.В.
	Масштаб 1:20 000 841x1189