

Управление градостроительства, архитектуры и  
землеустройства Орловской области

Бюджетное учреждение Орловской области

"АРХИТЕКТУРНО-ПЛАНИРОВОЧНОЕ УПРАВЛЕНИЕ ОРЛОВСКОЙ ОБЛАСТИ"

Документация по планировке территории  
(проект планировки и проект межевания)

в границах кадастрового квартала 57:15:0030403, местоположение:  
Российская Федерация, Орловская область, р-н Свердловский,  
пгт. Змиёвка

# ПРОЕКТ МЕЖЕВАНИЯ ТЕРРИТОРИИ

Основная часть  
проекта межевания территории

05-26-ПМТ.ОЧ

| Изм. | N док. | Подпись | Дата |
|------|--------|---------|------|
|      |        |         |      |
|      |        |         |      |
|      |        |         |      |

Том 3

Управление градостроительства, архитектуры и  
землеустройства Орловской области

Бюджетное учреждение Орловской области  
"АРХИТЕКТУРНО-ПЛАНИРОВОЧНОЕ  
УПРАВЛЕНИЕ ОРЛОВСКОЙ ОБЛАСТИ"

Документация по планировке территории  
(проект планировки и проект межевания)  
в границах кадастрового квартала 57:15:0030403,  
местоположение: Российская Федерация, Орловская область,  
р-н Свердловский, пгт Змиёвка

## ПРОЕКТ МЕЖЕВАНИЯ ТЕРРИТОРИИ

Основная часть проекта межевания территории

05-26-ПМТ.ОЧ

Том 3

Директор

Начальник отдела



Ежов Д.Е.

Пааташвили А.Э.

2026

|                |  |
|----------------|--|
| Взам. инв. №   |  |
| Подпись и дата |  |
| Инв. № подл.   |  |

## Содержание

| Обозначение              | Наименование                                                                                 | Стр. | Примечание |
|--------------------------|----------------------------------------------------------------------------------------------|------|------------|
| 05-26-ПМТ.ОЧ             | Содержание                                                                                   | 2    |            |
| 05-26-СП                 | Состав проекта                                                                               | 4    |            |
| 05-26-ПМТ.ОЧ             | <b>Текстовая часть</b>                                                                       |      |            |
| 3.1                      | Общие сведения                                                                               | 5    |            |
| 3.1.1                    | Введение                                                                                     | 5    |            |
| 3.1.2                    | Цель разработки проекта                                                                      | 7    |            |
| 3.1.3                    | Используемые исходные материалы                                                              | 7    |            |
| 3.1.4                    | Опорно-межевая сеть на территории проектирования                                             | 8    |            |
| 3.1.5                    | Рекомендации по порядку установления границ на местности                                     | 8    |            |
| 3.1.6                    | Структура территории, образуемая в результате межевания                                      | 9    |            |
| 3.1.7                    | Сервитуты и иные обременения                                                                 | 9    |            |
| 3.1.8                    | Красные линии                                                                                | 9    |            |
| 3.2                      | Образование новых земельных участков                                                         | 9    |            |
| 3.2.1                    | Параметры образуемых земельных участков                                                      | 10   |            |
| 3.2.2                    | Параметры изымаемых земельных участков                                                       | 16   |            |
| 3.2.3                    | Ведомость координат поворотных точек образуемых земельных участков                           | 17   |            |
| 3.2.4                    | Сведения о границах территории в отношении которого утвержден проект межевания               | 36   |            |
| <b>Графическая часть</b> |                                                                                              |      |            |
| л.1                      | Ситуационный план. Содержание                                                                | 41   |            |
| л.2                      | Основной чертеж проекта межевания территории. Масштаб 1:2000                                 | 42   |            |
| л.3                      | Чертеж границ образуемых и (или) изменяемых земельных участков :ЗУ1 - :ЗУ5. Масштаб 1:1000.  | 43   |            |
| л.4                      | Чертеж границ образуемых и (или) изменяемых земельных участков :ЗУ6 - :ЗУ8. Масштаб 1:1000.  | 44   |            |
| л.5                      | Чертеж границ образуемых и (или) изменяемых земельных участков :ЗУ9 - :ЗУ12. Масштаб 1:1000. | 45   |            |

|              |                |            |      |       |         |      |                |               |      |        |
|--------------|----------------|------------|------|-------|---------|------|----------------|---------------|------|--------|
| Взам. инв. № |                |            |      |       |         |      |                |               |      |        |
|              | Подпись и дата |            |      |       |         |      |                |               |      |        |
|              |                |            |      |       |         |      |                |               |      |        |
| Инв. № подл. | Изм.           | Кол.уч     | Лист | № док | Подпись | Дата | 05-26-ПМТ.ОЧ.С |               |      |        |
|              | Нач. отд       | Пааташвили |      |       |         |      | Содержание     | Стадия        | Лист | Листов |
|              | Разработал     | Митрохина  |      |       |         |      |                | ПМТ           | 1    | 2      |
|              |                |            |      |       |         |      |                | БУ ОО         |      |        |
|              |                |            |      |       |         |      |                | "ОРЕЛАРХПЛАН" |      |        |
|              |                |            |      |       |         |      |                |               |      |        |
|              |                |            |      |       |         |      |                |               |      |        |

|      |   |    |  |
|------|---|----|--|
| л.6  | Чертеж границ образуемых и (или) изменяемых земельных участков :ЗУ13 - :ЗУ15, :ЗУ35, ЗУ36. Масштаб 1:1000. | 46 |  |
| л.7  | Чертеж границ образуемых и (или) изменяемых земельных участков :ЗУ16 - :ЗУ20. Масштаб 1:1000.              | 47 |  |
| л.8  | Чертеж границ образуемых и (или) изменяемых земельных участков :ЗУ21 - :ЗУ25. Масштаб 1:1000.              | 48 |  |
| л.9  | Чертеж границ образуемых и (или) изменяемых земельных участков :ЗУ26, :ЗУ27, :ЗУ28. Масштаб 1:1000.        | 49 |  |
| л.10 | Чертеж границ образуемых и (или) изменяемых земельных участков :ЗУ29 , :ЗУ30, :ЗУ31. Масштаб 1:1000.       | 50 |  |
| л.11 | Чертеж границ образуемых и (или) изменяемых земельных участков :ЗУ32 - :ЗУ34. Масштаб 1:1000.              | 51 |  |
| л.12 | Чертеж границ образуемого и (или) изменяемого земельного участка :ЗУ37. Масштаб 1:1000.                    | 52 |  |

|              |                |              |       |         |      |  |  |  |                |      |
|--------------|----------------|--------------|-------|---------|------|--|--|--|----------------|------|
| Инв. № подл. | Подпись и дата | Взам. инв. № |       |         |      |  |  |  | 05-26-ПМТ.ОЧ.С | Лист |
|              |                |              |       |         |      |  |  |  |                | 2    |
| Изм.         | Кол.уч         | Лист         | № док | Подпись | Дата |  |  |  |                |      |

## Состав проекта

| Номер тома | Обозначение  | Наименование                                                                            | Примечание |
|------------|--------------|-----------------------------------------------------------------------------------------|------------|
| 1          | 2            | 3                                                                                       | 4          |
| Том 1      | 05-26-ППТ.ОЧ | Проект планировки территории.<br>Основная часть проекта планировки территории           |            |
| Том 2      | 05-26-ППТ.МО | Проект планировки территории.<br>Материалы по обоснованию проекта планировки территории |            |
| Том 3      | 05-26-ПМТ.ОЧ | Проект межевания территории.<br>Основная часть проекта межевания территории             |            |
| Том 4      | 05-26-ПМТ.МО | Проект межевания территории.<br>Материалы по обоснованию проекта межевания территории   |            |

|                |  |
|----------------|--|
| Взам. инв. №   |  |
| Подпись и дата |  |
| Инв. № подл.   |  |

|            |        |            |       |         |      |                |                        |      |        |
|------------|--------|------------|-------|---------|------|----------------|------------------------|------|--------|
|            |        |            |       |         |      | 05-26-СП       |                        |      |        |
| Изм.       | Кол.уч | Лист       | № док | Подпись | Дата |                |                        |      |        |
| Нач. отд   |        | Пааташвили |       |         |      | Состав проекта | Стадия                 | Лист | Листов |
| Разработал |        | Митрохина  |       |         |      |                | ПМТ                    | 1    | 1      |
|            |        |            |       |         |      |                | БУ ОО<br>"ОРЕЛАРХПЛАН" |      |        |
|            |        |            |       |         |      |                |                        |      |        |

### 3.1 Общие сведения

#### 3.1.1 Введение

Основанием для разработки проекта планировки и проекта межевания территории является:

- Приказ от 24.02.2026 г. № 01-21/9 «О принятии решения о подготовке документации по планировке территории (проект планировки и проект межевания) в границах кадастрового квартала 57:15:0030403, местоположение: Российская Федерация, Орловская обл., р-н Свердловский, пгт. Змиёвка»;

- Приложение к приказу Управления градостроительства, архитектуры и землеустройства Орловской области от 24.02.2026г. № 01-21/9:

«Задание на разработку документации по планировке территории (проект планировки и проект межевания) в границах кадастрового квартала 57:15:0030403, местоположение: Российская Федерация, Орловская обл., р-н Свердловский, пгт. Змиёвка».

Территория разработки проекта планировки и проекта межевания расположена в 42 километрах к юго-востоку от города Орёл, административном центре Свердловского района Орловской области - муниципальном образовании городское поселение Змиевка.

В межевании участвует территория земель кадастрового квартала 57:15:0030403, находящихся в государственной или муниципальной собственности.

Территория проектирования свободна от застройки, ограничений и обременений в использовании не имеет. Площадь проектируемой территории составляет 7,72 га.

Нормативно-правовая база:

- "Градостроительный кодекс Российской Федерации" от 29.12.2004 N190-ФЗ (ред. от 30.01.2026) (с изм. и доп., вступ. в силу с 01.03.2026);

- "Земельный кодекс Российской Федерации" от 25.10.2001 N 136-ФЗ (ред. от 30.01.2026) (с изм. и доп., вступ. в силу с 01.03.2026);

- Федеральный закон от 27.12.2002 N 184-ФЗ (ред. от 23.07.2025) "О техническом регулировании" (с изм. и доп., вступ. в силу с 01.03.2026);

|                                                                                 |            |            |      |       |         |               |
|---------------------------------------------------------------------------------|------------|------------|------|-------|---------|---------------|
| Взам. инв. №                                                                    |            |            |      |       |         |               |
|                                                                                 |            |            |      |       |         |               |
| Подпись и дата                                                                  |            |            |      |       |         |               |
|                                                                                 |            |            |      |       |         |               |
| Инв. № подл.                                                                    | Изм.       | Кол.уч     | Лист | № док | Подпись | Дата          |
|                                                                                 | Нач.отд    | Пааташвили |      |       |         |               |
|                                                                                 | Разработал | Митрохина  |      |       |         |               |
|                                                                                 |            |            |      |       |         |               |
|                                                                                 |            |            |      |       |         |               |
| 05-26-ПМТ.ОЧ                                                                    |            |            |      |       |         |               |
| Проект межевания территории<br>(основная часть проекта<br>межевания территории) |            |            |      |       |         | Стадия        |
|                                                                                 |            |            |      |       |         | Лист          |
|                                                                                 |            |            |      |       |         | Листов        |
|                                                                                 |            |            |      |       |         | ПМТ           |
|                                                                                 |            |            |      |       |         | 1             |
|                                                                                 |            |            |      |       |         | 36            |
|                                                                                 |            |            |      |       |         | БУ ОО         |
|                                                                                 |            |            |      |       |         | "ОРЕЛАРХПЛАН" |

- Федеральный закон от 06.10.2003 г. № 131-ФЗ «Об общих принципах организации местного самоуправления в Российской Федерации»;
- Федеральный закон от 10.01.2002 N 7-ФЗ (ред. от 28.12.2025) "Об охране окружающей среды" (с изм. и доп., вступ. в силу с 01.03.2026);
- Федеральный закон от 25.06.2002 N 73-ФЗ (ред. от 15.10.2025) "Об объектах культурного наследия (памятниках истории и культуры) народов Российской Федерации" (с изм. и доп., вступ. в силу с 01.03.2026);
- Генеральный план городского поселения Змиёвка Свердловского района Орловской области, утвержденного решением Змиевского поселкового Совета народных депутатов от 06.02.2013 года №20/99 (с изменениями и дополнениями);
- Постановление Правительства Орловской области от 01.08.2011 N 250 (ред. от 26.09.2024) "Об утверждении региональных нормативов градостроительного проектирования Орловской области";
- Постановление Правительства РФ от 19.01.2006 № 20 (ред. от 15.09.2020) «Об инженерных изысканиях для подготовки проектной документации, строительства, реконструкции объектов капитального строительства» (вместе с Положением о выполнении инженерных изысканий для подготовки проектной документации, строительства, реконструкции, капитального ремонта объектов капитального строительства»);
- Постановление Правительства РФ от 31 марта 2017 г. №402 «Об утверждении Правил выполнения инженерных изысканий, необходимых для подготовки документации по планировке территории, перечня видов инженерных изысканий, необходимых для подготовки документации по планировке территории, и о внесении изменений в постановление Правительства Российской Федерации от 19.01.2006г. №20»;
- Постановление Правительства РФ от 22.04.2017 N 485 (ред. от 19.06.2019) "О составе материалов и результатов инженерных изысканий, подлежащих размещению в государственных информационных системах обеспечения градостроительной деятельности, Едином государственном фонде данных о состоянии окружающей среды, ее загрязнении, а также о форме и порядке их представления" (вместе с "Положением о составе материалов и результатов инженерных изысканий, подлежащих размещению в государственных информационных системах обеспечения градостроительной деятельности, Едином государственном фонде данных о состоянии окружающей среды, ее загрязнении", "Правилами представления материалов и результатов инженерных изысканий, подлежащих размещению в государствен-

|              |                |              |       |         |      |              |  |  |      |
|--------------|----------------|--------------|-------|---------|------|--------------|--|--|------|
| Инв. № подл. | Подпись и дата | Взам. инв. № |       |         |      |              |  |  | Лист |
|              |                |              |       |         |      |              |  |  |      |
|              |                |              |       |         |      |              |  |  |      |
| Изм.         | Кол.уч         | Лист         | № док | Подпись | Дата | 05-26-ПМТ.ОЧ |  |  | 2    |

ных информационных системах обеспечения градостроительной деятельности, Едином государственном фонде данных о состоянии окружающей среды, ее загрязнении").

- Федеральный закон от 23.06.2014 № 173-ФЗ «О внесении изменений в Земельный кодекс Российской Федерации и отдельные законодательные акты Российской Федерации»;

- Правила землепользования и застройки городского поселения Змиевка Свердловского района Орловской области, утвержденные решением Змиевского поселкового Совета народных депутатов решением от 06.08.2024 года №22/77(с изменениями и дополнениями);

- Закон Орловской области от 24.12.2024 г. №3152-ОЗ «О перераспределении полномочий между органами местного самоуправления муниципальных образований Орловской и органами государственной власти Орловской области».

### 3.1.2 Цель разработки проекта:

Целью разработки проекта планировки и проекта межевания проектируемой территории является формирование земельных участков для индивидуального жилищного строительства, размещение сетей инженерно-технического обеспечения, автомобильных дорог в увязке со сложившейся градостроительной ситуацией.

### 3.1.3 Используемые исходные материалы

Исходные данные:

#### 1. Градостроительная документация:

- Генеральный план городского поселения Змиёвка Свердловского района Орловской области;
- Правила землепользования и застройки городского поселения Змиевка Свердловского района Орловской области;

2. Сведения единой электронной картографической основы: цифровые ортофотопланы масштаба 1:10000 (№171/2683 от 10.03.2022), предоставленные ФГБУ «Центр геодезии, картографии и ИПД»;

3. Сведения единого государственного реестра недвижимости, предоставленными на территорию проектирования:

|               |                |              |       |         |      |              |  |  |      |
|---------------|----------------|--------------|-------|---------|------|--------------|--|--|------|
| Инов. № подл. | Подпись и дата | Взам. инв. № |       |         |      |              |  |  | Лист |
|               |                |              |       |         |      |              |  |  |      |
|               |                |              |       |         |      |              |  |  |      |
| Изм.          | Кол.уч         | Лист         | № док | Подпись | Дата | 05-26-ПМТ.ОЧ |  |  | 3    |

Таблица 1 – Сведения Единого государственного реестра недвижимости

| №<br>п/п | Кадастровый<br>квартал                                                    | Реквизиты              |            |
|----------|---------------------------------------------------------------------------|------------------------|------------|
|          |                                                                           | №                      | дата       |
| 1        | 57:15:0000000                                                             | КУВИ-001/2026-28159145 | 03.03.2026 |
| 2        | 57:15:0030403                                                             | КУВИ-001/2026-52166207 | 16.04.2026 |
|          | Сведения об объ-<br>екте недвижимо-<br>сти и (или) их<br>правообладателях | Реквизиты              |            |
|          |                                                                           | №                      | дата       |
| 3        | 57:15:0030403:572                                                         | КУВИ-001/2026-52177856 | 16.04.2026 |

Приведенные выше данные предоставлены Филиалом публично-правовой компании "Роскадастр" по Орловской области.

Территория для разработки проекта планировки и проекта межевания расположена в соответствии с правилами землепользования и застройки городского поселения Змиевка Свердловского района Орловской области в территориальных зонах: Ж – Жилая зона, Р-Зона рекреационного назначения.

### 3.1.4 Опорно-межевая сеть на территории проектирования

Согласно Приказа Управления Росреестра по Орловской области от 22.03.2018 № П/34 при ведении Единого государственного реестра недвижимости используется местная система координат МСК-57. Действующая система геодезической сети удовлетворяет всем требованиям выполнения землеустроительных работ для установления границ объектов недвижимости на местности.

### 3.1.5 Рекомендации по порядку установления границ на местности

Установление границ земельных участков на местности следует выполнять в соответствии с требованиями федерального законодательства, а также инструкции по проведению межевания.

|               |                |              |       |         |      |              |  |  |      |
|---------------|----------------|--------------|-------|---------|------|--------------|--|--|------|
| Инов. № подл. | Подпись и дата | Взам. инв. № |       |         |      |              |  |  | Лист |
|               |                |              |       |         |      |              |  |  |      |
|               |                |              |       |         |      |              |  |  |      |
| Изм.          | Кол.уч         | Лист         | № док | Подпись | Дата | 05-26-ПМТ.ОЧ |  |  | 4    |

### 3.1.6 Структура территории, образуемая в результате межевания

В результате межевания на территории проектирования формируются новые земельные участки, предназначенные для индивидуального жилищного строительства, объектов инженерной инфраструктуры и улично-дорожной сети, рекреационной зоны. Таким образом формируется структура кварталов индивидуальной жилой застройки, сеть улиц, проездов и пешеходных связей проектируемых и существующих кварталов.

### 3.1.7 Сервитуты и иные обременения

Проект межевания не предусматривает на проектируемой территории установления публичного сервитута и иных обременений.

### 3.1.8 Красные линии

В составе проекта планировки территории и проекта межевания территории предусмотрено установление и отображение красных линий.

Красные линии и координаты их поворотных точек приведены на листе 3 основного комплекта чертежей марки 05-26-ПМТ.ОЧ.

## 3.2 Образование новых земельных участков

Проект межевания предусматривает формирование земельных участков на проектируемой территории в один этап:

1. формирование тридцати семи земельных участков.

Образуемые земельные участки расположены в кадастровом квартале 57:15:0030403 городского поселения Змиевка Свердловского муниципального района Орловской области.

Конфигурация образуемых земельных участков приведена на листах 2-12 основного комплекта чертежей марки 05-26-ПМТ.ОЧ; ведомость координат поворотных точек образуемых земельных участков представлена в Таблицах 3-39.

Формируемые земельные участки не располагается на землях с месторождениями полезных ископаемых.

Данных о наличии на территории выполнения проекта планировки и проекта межевания территории объектов культурного наследия, выявленных объектов культурного наследия либо объектов, обладающих признаками

|              |                |              |       |         |      |              |  |  |  |      |
|--------------|----------------|--------------|-------|---------|------|--------------|--|--|--|------|
| Инв. № подл. | Подпись и дата | Взам. инв. № |       |         |      |              |  |  |  | Лист |
|              |                |              |       |         |      |              |  |  |  |      |
|              |                |              |       |         |      |              |  |  |  |      |
| Изм.         | Кол.уч         | Лист         | № док | Подпись | Дата | 05-26-ПМТ.ОЧ |  |  |  | 5    |

объекта культурного наследия, в том числе объектов археологического наследия, не имеется.

Способ образования новых земельных участков:

- образование земельных участков 57:15:0030403:ЗУ1-57:15:0030403:ЗУ37 из земель, находящихся в государственной или муниципальной собственности.

Земельные участки 57:15:0030403:ЗУ1-57:15:0030403:ЗУ37 расположены: Орловская область, муниципальный район Свердловский, городское поселение Змиёвка, посёлок городского типа Змиёвка.

### 3.2.1 Параметры образуемых земельных участков

В целях формирования земельных участков для индивидуального жилищного строительства, размещения сетей инженерно-технического обеспечения, автомобильных дорог в увязке со сложившейся градостроительной ситуацией проводятся кадастровые работы.

Земельные участки образованы:

-57:15:0030403:ЗУ1- 57:15:0030403:ЗУ31 - для индивидуального жилищного строительства (код 2.1);

- 57:15:0030403:ЗУ32, 57:15:0030403:ЗУ34, 57:15:0030403:ЗУ36 - благоустройство территории (код 12.0.2);

- 57:15:0030403:ЗУ33, 57:15:0030403:ЗУ35 - предоставление коммунальных услуг (код 3.1.1);

- 57:15:0030403:ЗУ37 - улично-дорожная сеть (код 12.0.1).

Для систематизации сведений данные об образуемых земельных участках приведены в Таблице 2.

|              |                |              |      |        |      |       |         |      |  |              |           |
|--------------|----------------|--------------|------|--------|------|-------|---------|------|--|--------------|-----------|
| Инв. № подл. | Подпись и дата | Взам. инв. № |      |        |      |       |         |      |  | 05-26-ПМТ.ОЧ | Лист<br>6 |
|              |                |              |      |        |      |       |         |      |  |              |           |
|              |                |              | Изм. | Кол.уч | Лист | № док | Подпись | Дата |  |              |           |

Таблица 2 - Параметры образуемых земельных участков

| Условный номер образуемых земельных участков, части земельных участков | Площадь, м <sup>2</sup> | Категория земель         | Вид разрешенного использования                        | Способ образования                                                                                      |
|------------------------------------------------------------------------|-------------------------|--------------------------|-------------------------------------------------------|---|
| 1                                                                      | 2                       | 3                        | 4                                                     | 5   |
| 57:15:0030403:ЗУ1<br>(:ЗУ1)                                            | 1500                    | Земли населенных пунктов | Для индивидуального жилищного строительства (код 2.1) | Образование земельного участка из земель, находящихся в государственной или муниципальной собственности |
| 57:15:0030403:ЗУ2<br>(:ЗУ2)                                            | 1500                    | Земли населенных пунктов | Для индивидуального жилищного строительства (код 2.1) | Образование земельного участка из земель, находящихся в государственной или муниципальной собственности |
| 57:15:0030403:ЗУ3<br>(:ЗУ3)                                            | 1500                    | Земли населенных пунктов | Для индивидуального жилищного строительства (код 2.1) | Образование земельного участка из земель, находящихся в государственной или муниципальной собственности |
| 57:15:0030403:ЗУ4<br>(:ЗУ4)                                            | 1500                    | Земли населенных пунктов | Для индивидуального жилищного строительства (код 2.1) | Образование земельного участка из земель, находящихся в государственной или муниципальной собственности |
| 57:15:0030403:ЗУ5<br>(:ЗУ5)                                            | 1500                    | Земли населенных пунктов | Для индивидуального жилищного строительства (код 2.1) | Образование земельного участка из земель, находящихся в государственной или муниципальной собственности |
| 57:15:0030403:ЗУ6<br>(:ЗУ6)                                            | 1500                    | Земли населенных пунктов | Для индивидуального жилищного строительства (код 2.1) | Образование земельного участка из земель, находящихся в государственной или муниципальной собственности |

|              |                |              |
|--------------|----------------|--------------|
| Изн. № подл. | Подпись и дата | Взам. инв. № |
|              |                |              |
|              |                |              |

|      |        |      |       |         |      |              |      |
|------|--------|------|-------|---------|------|--------------|------|
| Изм. | Кол.уч | Лист | № док | Подпись | Дата | 05-26-ПМТ.ОЧ | Лист |
|      |        |      |       |         |      |              | 7    |

## Продолжение Таблицы 2

| 1                             | 2    | 3                        | 4                                                     | 5   |
|-------------------------------|------|--------------------------|-------------------------------------------------------|---|
| 57:15:0030403:ЗУ7<br>(:ЗУ7)   | 1500 | Земли населенных пунктов | Для индивидуального жилищного строительства (код 2.1) | Образование земельного участка из земель, находящихся в государственной или муниципальной собственности |
| 57:15:0030403:ЗУ8<br>(:ЗУ8)   | 1500 | Земли населенных пунктов | Для индивидуального жилищного строительства (код 2.1) | Образование земельного участка из земель, находящихся в государственной или муниципальной собственности |
| 57:15:0030403:ЗУ9<br>(:ЗУ9)   | 1500 | Земли населенных пунктов | Для индивидуального жилищного строительства (код 2.1) | Образование земельного участка из земель, находящихся в государственной или муниципальной собственности |
| 57:15:0030403:ЗУ10<br>(:ЗУ10) | 1500 | Земли населенных пунктов | Для индивидуального жилищного строительства (код 2.1) | Образование земельного участка из земель, находящихся в государственной или муниципальной собственности |
| 57:15:0030403:ЗУ11<br>(:ЗУ11) | 1500 | Земли населенных пунктов | Для индивидуального жилищного строительства (код 2.1) | Образование земельного участка из земель, находящихся в государственной или муниципальной собственности |
| 57:15:0030403:ЗУ12<br>(:ЗУ12) | 1500 | Земли населенных пунктов | Для индивидуального жилищного строительства (код 2.1) | Образование земельного участка из земель, находящихся в государственной или муниципальной собственности |
| 57:15:0030403:ЗУ13<br>(:ЗУ13) | 1500 | Земли населенных пунктов | Для индивидуального жилищного строительства (код 2.1) | Образование земельного участка из земель, находящихся в государственной или муниципальной собственности |

|                |  |
|----------------|--|
| Взам. инв. №   |  |
| Подпись и дата |  |
| Инв. № подл.   |  |

|      |        |      |       |         |      |              |      |
|------|--------|------|-------|---------|------|--------------|------|
| Изм. | Кол.уч | Лист | № док | Подпись | Дата | 05-26-ПМТ.ОЧ | Лист |
|      |        |      |       |         |      |              | 8    |

## Продолжение Таблицы 2

| 1                             | 2    | 3                        | 4                                                     | 5   |
|-------------------------------|------|--------------------------|-------------------------------------------------------|---|
| 57:15:0030403:3У14<br>(:3У14) | 1500 | Земли населенных пунктов | Для индивидуального жилищного строительства (код 2.1) | Образование земельного участка из земель, находящихся в государственной или муниципальной собственности |
| 57:15:0030403:3У15<br>(:3У15) | 1500 | Земли населенных пунктов | Для индивидуального жилищного строительства (код 2.1) | Образование земельного участка из земель, находящихся в государственной или муниципальной собственности |
| 57:15:0030403:3У16<br>(:3У16) | 1500 | Земли населенных пунктов | Для индивидуального жилищного строительства (код 2.1) | Образование земельного участка из земель, находящихся в государственной или муниципальной собственности |
| 57:15:0030403:3У17<br>(:3У17) | 1500 | Земли населенных пунктов | Для индивидуального жилищного строительства (код 2.1) | Образование земельного участка из земель, находящихся в государственной или муниципальной собственности |
| 57:15:0030403:3У18<br>(:3У18) | 1500 | Земли населенных пунктов | Для индивидуального жилищного строительства (код 2.1) | Образование земельного участка из земель, находящихся в государственной или муниципальной собственности |
| 57:15:0030403:3У19<br>(:3У19) | 1500 | Земли населенных пунктов | Для индивидуального жилищного строительства (код 2.1) | Образование земельного участка из земель, находящихся в государственной или муниципальной собственности |
| 57:15:0030403:3У20<br>(:3У20) | 1500 | Земли населенных пунктов | Для индивидуального жилищного строительства (код 2.1) | Образование земельного участка из земель, находящихся в государственной или муниципальной собственности |

|              |                |              |
|--------------|----------------|--------------|
| Изн. № подл. | Подпись и дата | Взам. инв. № |
|              |                |              |

|      |        |      |       |         |      |              |      |
|------|--------|------|-------|---------|------|--------------|------|
| Изм. | Кол.уч | Лист | № док | Подпись | Дата | 05-26-ПМТ.ОЧ | Лист |
|      |        |      |       |         |      |              | 9    |

## Продолжение Таблицы 2

| 1                             | 2    | 3                        | 4                                                     | 5   |
|-------------------------------|------|--------------------------|-------------------------------------------------------|---|
| 57:15:0030403:3Y21<br>(:3Y21) | 1500 | Земли населенных пунктов | Для индивидуального жилищного строительства (код 2.1) | Образование земельного участка из земель, находящихся в государственной или муниципальной собственности |
| 57:15:0030403:3Y22<br>(:3Y22) | 1500 | Земли населенных пунктов | Для индивидуального жилищного строительства (код 2.1) | Образование земельного участка из земель, находящихся в государственной или муниципальной собственности |
| 57:15:0030403:3Y23<br>(:3Y23) | 1500 | Земли населенных пунктов | Для индивидуального жилищного строительства (код 2.1) | Образование земельного участка из земель, находящихся в государственной или муниципальной собственности |
| 57:15:0030403:3Y24<br>(:3Y24) | 1500 | Земли населенных пунктов | Для индивидуального жилищного строительства (код 2.1) | Образование земельного участка из земель, находящихся в государственной или муниципальной собственности |
| 57:15:0030403:3Y25<br>(:3Y25) | 1500 | Земли населенных пунктов | Для индивидуального жилищного строительства (код 2.1) | Образование земельного участка из земель, находящихся в государственной или муниципальной собственности |
| 57:15:0030403:3Y26<br>(:3Y26) | 1500 | Земли населенных пунктов | Для индивидуального жилищного строительства (код 2.1) | Образование земельного участка из земель, находящихся в государственной или муниципальной собственности |
| 57:15:0030403:3Y27<br>(:3Y27) | 1500 | Земли населенных пунктов | Для индивидуального жилищного строительства (код 2.1) | Образование земельного участка из земель, находящихся в государственной или муниципальной собственности |

|              |                |              |
|--------------|----------------|--------------|
| Изн. № подл. | Подпись и дата | Взам. инв. № |
|              |                |              |

|      |        |      |       |         |      |              |      |
|------|--------|------|-------|---------|------|--------------|------|
| Изм. | Кол.уч | Лист | № док | Подпись | Дата | 05-26-ПМТ.ОЧ | Лист |
|      |        |      |       |         |      |              | 10   |

## Продолжение Таблицы 2

| 1                             | 2    | 3                        | 4                                                     | 5   |
|-------------------------------|------|--------------------------|-------------------------------------------------------|---|
| 57:15:0030403:3У28<br>(:3У28) | 1500 | Земли населенных пунктов | Для индивидуального жилищного строительства (код 2.1) | Образование земельного участка из земель, находящихся в государственной или муниципальной собственности |
| 57:15:0030403:3У29<br>(:3У29) | 1500 | Земли населенных пунктов | Для индивидуального жилищного строительства (код 2.1) | Образование земельного участка из земель, находящихся в государственной или муниципальной собственности |
| 57:15:0030403:3У30<br>(:3У30) | 1500 | Земли населенных пунктов | Для индивидуального жилищного строительства (код 2.1) | Образование земельного участка из земель, находящихся в государственной или муниципальной собственности |
| 57:15:0030403:3У31<br>(:3У31) | 1500 | Земли населенных пунктов | Для индивидуального жилищного строительства (код 2.1) | Образование земельного участка из земель, находящихся в государственной или муниципальной собственности |
| 57:15:0030403:3У32<br>(:3У32) | 341  | Земли населенных пунктов | Благоустройство территории (код 12.0.2)               | Образование земельного участка из земель, находящихся в государственной или муниципальной собственности |
| 57:15:0030403:3У33<br>(:3У33) | 22   | Земли населенных пунктов | Предоставление коммунальных услуг (код 3.1.1)         | Образование земельного участка из земель, находящихся в государственной или муниципальной собственности |
| 57:15:0030403:3У34<br>(:3У34) | 419  | Земли населенных пунктов | Благоустройство территории (код 12.0.2)               | Образование земельного участка из земель, находящихся в государственной или муниципальной собственности |

|                |  |
|----------------|--|
| Взам. инв. №   |  |
| Подпись и дата |  |
| Инв. № подл.   |  |

|      |        |      |       |         |      |              |      |
|------|--------|------|-------|---------|------|--------------|------|
| Изм. | Кол.уч | Лист | № док | Подпись | Дата | 05-26-ПМТ.ОЧ | Лист |
|      |        |      |       |         |      |              | 11   |

## Окончание Таблицы 2

| 1                             | 2     | 3                        | 4                                             | 5   |
|-------------------------------|-------|--------------------------|-----------------------------------------------|---|
| 57:15:0030403:ЗУ35<br>(:ЗУ35) | 25    | Земли населенных пунктов | Предоставление коммунальных услуг (код 3.1.1) | Образование земельного участка из земель, находящихся в государственной или муниципальной собственности |
| 57:15:0030403:ЗУ36<br>(:ЗУ36) | 913   | Земли населенных пунктов | Благоустройство территории (код 12.0.2)       | Образование земельного участка из земель, находящихся в государственной или муниципальной собственности |
| 57:15:0030403:ЗУ37<br>(:ЗУ37) | 28926 | Земли населенных пунктов | Улично-дорожная сеть (код 12.0.1)             | Образование земельного участка из земель, находящихся в государственной или муниципальной собственности |

Доступ (проход или проезд) к земельным участкам :ЗУ1- :ЗУ34, ЗУ36 обеспечивается посредством земельного участка :ЗУ37.

Доступ (проход или проезд) к земельному участку :ЗУ35 обеспечивается посредством земельного участка :ЗУ36.

Доступ (проход или проезд) к земельному участку :ЗУ37 обеспечивается посредством земель общего пользования.

### 3.2.2 Параметры изымаемых земельных участков

В данном проекте с целью формирования земельных участков для индивидуального жилищного строительства, размещения сетей инженерно-технического обеспечения, автомобильных дорог в увязке со сложившейся градостроительной ситуацией не предполагается резервирование и (или) изъятие земельных участков/части земельных участков для государственных или муниципальных нужд.

|      |        |      |       |         |      |              |            |
|------|--------|------|-------|---------|------|--------------|------------|
| Изм. | Кол.уч | Лист | № док | Подпись | Дата | 05-26-ПМТ.ОЧ | Лист<br>12 |
| Изм. | Кол.уч | Лист | № док | Подпись | Дата |              |            |
| Изм. | Кол.уч | Лист | № док | Подпись | Дата |              |            |

### 3.2.3 Ведомость координат поворотных точек образуемых земельных участков

Ведомости координат поворотных точек образуемых земельных участков 57:15:0030403:ЗУ1 (:ЗУ1)- 57:15:0030403:ЗУ37 (:ЗУ37) представлены в Таблицах 3-39.

Таблица 3 – Ведомость координат поворотных точек образуемого земельного участка :ЗУ1

| Обозначение характерных точек границ | Координаты, м |            |
|--------------------------------------|---------------|------------|
|                                      | X             | Y          |
| 1                                    | 2             | 3          |
| 1                                    | 324101,04     | 1311393,39 |
| 2                                    | 324108,65     | 1311428,84 |
| 3                                    | 324068,19     | 1311437,52 |
| 4                                    | 324060,64     | 1311402,02 |
| 1                                    | 324101,04     | 1311393,39 |

Таблица 4 – Ведомость координат поворотных точек образуемого земельного участка :ЗУ2

| Обозначение характерных точек границ | Координаты, м |            |
|--------------------------------------|---------------|------------|
|                                      | X             | Y          |
| 1                                    | 2             | 3          |
| 4                                    | 324060,64     | 1311402,02 |
| 3                                    | 324068,19     | 1311437,52 |
| 5                                    | 324064,65     | 1311438,28 |
| 6                                    | 324027,80     | 1311446,16 |
| 7                                    | 324020,22     | 1311410,63 |
| 4                                    | 324060,64     | 1311402,02 |

|                |              |
|----------------|--------------|
| Изн. № подл.   | Взам. инв. № |
| Подпись и дата |              |

|      |        |      |       |         |      |              |      |
|------|--------|------|-------|---------|------|--------------|------|
| Изм. | Кол.уч | Лист | № док | Подпись | Дата | 05-26-ПМТ.ОЧ | Лист |
|      |        |      |       |         |      |              | 13   |

Таблица 5 – Ведомость координат поворотных точек образуемого земельного участка :ЗУ3

| Обозначение характерных точек границ | Координаты, м |            |
|--------------------------------------|---------------|------------|
|                                      | X             | Y          |
| 1                                    | 2             | 3          |
| 5                                    | 324064,65     | 1311438,28 |
| 8                                    | 324071,65     | 1311470,87 |
| 9                                    | 324073,00     | 1311477,17 |
| 10                                   | 324036,09     | 1311485,06 |
| 6                                    | 324027,80     | 1311446,16 |
| 5                                    | 324064,65     | 1311438,28 |

Таблица 6 – Ведомость координат поворотных точек образуемого земельного участка :ЗУ4

| Обозначение характерных точек границ | Координаты, м |            |
|--------------------------------------|---------------|------------|
|                                      | X             | Y          |
| 1                                    | 2             | 3          |
| 9                                    | 324073,00     | 1311477,17 |
| 11                                   | 324073,98     | 1311481,73 |
| 12                                   | 324076,31     | 1311492,59 |
| 13                                   | 324078,64     | 1311503,45 |
| 14                                   | 324080,97     | 1311514,31 |
| 15                                   | 324081,33     | 1311515,99 |
| 16                                   | 324044,37     | 1311523,92 |
| 10                                   | 324036,09     | 1311485,06 |
| 9                                    | 324073,00     | 1311477,17 |

|                |  |
|----------------|--|
| Взам. инв. №   |  |
| Подпись и дата |  |
| Инв. № подл.   |  |

|      |        |      |       |         |      |              |      |
|------|--------|------|-------|---------|------|--------------|------|
|      |        |      |       |         |      | 05-26-ПМТ.ОЧ | Лист |
|      |        |      |       |         |      |              | 14   |
| Изм. | Кол.уч | Лист | № док | Подпись | Дата |              |      |

Таблица 7 – Ведомость координат поворотных точек образуемого земельного участка :ЗУ5

| Обозначение характерных точек границ | Координаты, м |            |
|--------------------------------------|---------------|------------|
|                                      | X             | Y          |
| 1                                    | 2             | 3          |
| 15                                   | 324081,33     | 1311515,99 |
| 17                                   | 324083,30     | 1311525,17 |
| 18                                   | 324085,63     | 1311536,03 |
| 19                                   | 324087,96     | 1311546,89 |
| 20                                   | 324089,65     | 1311554,77 |
| 21                                   | 324046,64     | 1311561,17 |
| 22                                   | 324048,76     | 1311544,52 |
| 16                                   | 324044,37     | 1311523,92 |
| 15                                   | 324081,33     | 1311515,99 |

Таблица 8 – Ведомость координат поворотных точек образуемого земельного участка :ЗУ6

| Обозначение характерных точек границ | Координаты, м |            |
|--------------------------------------|---------------|------------|
|                                      | X             | Y          |
| 1                                    | 2             | 3          |
| 20                                   | 324089,65     | 1311554,77 |
| 23                                   | 324090,29     | 1311557,75 |
| 24                                   | 324092,62     | 1311568,61 |
| 25                                   | 324094,95     | 1311579,47 |
| 26                                   | 324096,56     | 1311586,97 |
| 27                                   | 324040,50     | 1311589,48 |
| 21                                   | 324046,64     | 1311561,17 |
| 20                                   | 324089,65     | 1311554,77 |

|                |              |
|----------------|--------------|
| Изм. № подл.   | Взам. инв. № |
| Подпись и дата |              |

|      |        |      |       |         |      |              |      |
|------|--------|------|-------|---------|------|--------------|------|
| Изм. | Кол.уч | Лист | № док | Подпись | Дата | 05-26-ПМТ.ОЧ | Лист |
|      |        |      |       |         |      |              | 15   |

Таблица 9 – Ведомость координат поворотных точек образуемого земельного участка :ЗУ7

| Обозначение характерных точек границ | Координаты, м |            |
|--------------------------------------|---------------|------------|
|                                      | X             | Y          |
| 1                                    | 2             | 3          |
| 28                                   | 324097,45     | 1311591,13 |
| 29                                   | 324099,61     | 1311601,19 |
| 30                                   | 324101,94     | 1311612,05 |
| 31                                   | 324104,27     | 1311622,91 |
| 32                                   | 324106,28     | 1311632,29 |
| 33                                   | 324074,05     | 1311640,23 |
| 34                                   | 324064,09     | 1311592,62 |
| 28                                   | 324097,45     | 1311591,13 |

Таблица 10 – Ведомость координат поворотных точек образуемого земельного участка :ЗУ8

| Обозначение характерных точек границ | Координаты, м |            |
|--------------------------------------|---------------|------------|
|                                      | X             | Y          |
| 1                                    | 2             | 3          |
| 34                                   | 324064,09     | 1311592,62 |
| 33                                   | 324074,05     | 1311640,23 |
| 35                                   | 324041,02     | 1311644,75 |
| 36                                   | 324037,33     | 1311604,14 |
| 37                                   | 324039,59     | 1311593,70 |
| 34                                   | 324064,09     | 1311592,62 |

|                |              |
|----------------|--------------|
| Инов. № подл.  | Взам. инв. № |
| Подпись и дата |              |

|      |        |      |       |         |      |              |      |
|------|--------|------|-------|---------|------|--------------|------|
| Изм. | Кол.уч | Лист | № док | Подпись | Дата | 05-26-ПМТ.ОЧ | Лист |
|      |        |      |       |         |      |              | 16   |

Таблица 11 – Ведомость координат поворотных точек образуемого земельного участка :ЗУ9

| Обозначение характерных точек границ | Координаты, м |            |
|--------------------------------------|---------------|------------|
|                                      | X             | Y          |
| 1                                    | 2             | 3          |
| 38                                   | 324109,65     | 1311648,00 |
| 39                                   | 324111,26     | 1311655,49 |
| 40                                   | 324113,59     | 1311666,35 |
| 41                                   | 324115,92     | 1311677,21 |
| 42                                   | 324118,25     | 1311688,07 |
| 43                                   | 324119,45     | 1311693,66 |
| 44                                   | 324084,91     | 1311696,81 |
| 45                                   | 324077,07     | 1311655,98 |
| 38                                   | 324109,65     | 1311648,00 |

Таблица 12 – Ведомость координат поворотных точек образуемого земельного участка :ЗУ10

| Обозначение характерных точек границ | Координаты, м |            |
|--------------------------------------|---------------|------------|
|                                      | X             | Y          |
| 1                                    | 2             | 3          |
| 43                                   | 324119,45     | 1311693,66 |
| 46                                   | 324120,58     | 1311698,93 |
| 47                                   | 324122,91     | 1311709,79 |
| 48                                   | 324125,24     | 1311720,65 |
| 49                                   | 324127,57     | 1311731,51 |
| 50                                   | 324127,72     | 1311732,21 |
| 51                                   | 324087,40     | 1311736,22 |
| 52                                   | 324083,80     | 1311696,91 |
| 44                                   | 324084,91     | 1311696,81 |
| 43                                   | 324119,45     | 1311693,66 |

|                |              |
|----------------|--------------|
| Изн. № подл.   | Взам. инв. № |
| Подпись и дата |              |

|      |        |      |       |         |      |              |      |
|------|--------|------|-------|---------|------|--------------|------|
| Изм. | Кол.уч | Лист | № док | Подпись | Дата | 05-26-ПМТ.ОЧ | Лист |
|      |        |      |       |         |      |              | 17   |

Таблица 13 – Ведомость координат поворотных точек образуемого земельного участка :ЗУ11

| Обозначение характерных точек границ | Координаты, м |            |
|--------------------------------------|---------------|------------|
|                                      | X             | Y          |
| 1                                    | 2             | 3          |
| 52                                   | 324083,80     | 1311696,91 |
| 51                                   | 324087,40     | 1311736,22 |
| 53                                   | 324049,73     | 1311739,99 |
| 54                                   | 324046,11     | 1311700,35 |
| 52                                   | 324083,80     | 1311696,91 |

Таблица 14 – Ведомость координат поворотных точек образуемого земельного участка :ЗУ12

| Обозначение характерных точек границ | Координаты, м |            |
|--------------------------------------|---------------|------------|
|                                      | X             | Y          |
| 1                                    | 2             | 3          |
| 45                                   | 324077,07     | 1311655,98 |
| 44                                   | 324084,91     | 1311696,81 |
| 52                                   | 324083,80     | 1311696,91 |
| 54                                   | 324046,11     | 1311700,35 |
| 55                                   | 324042,49     | 1311660,70 |
| 45                                   | 324077,07     | 1311655,98 |

Таблица 15 – Ведомость координат поворотных точек образуемого земельного участка :ЗУ13

| Обозначение характерных точек границ | Координаты, м |            |
|--------------------------------------|---------------|------------|
|                                      | X             | Y          |
| 1                                    | 2             | 3          |
| 56                                   | 324131,09     | 1311747,93 |
| 57                                   | 324132,23     | 1311753,23 |

|                |  |
|----------------|--|
| Взам. инв. №   |  |
| Подпись и дата |  |
| Инв. № подл.   |  |

|      |        |      |       |         |      |              |      |
|------|--------|------|-------|---------|------|--------------|------|
|      |        |      |       |         |      | 05-26-ПМТ.ОЧ | Лист |
|      |        |      |       |         |      |              | 18   |
| Изм. | Кол.уч | Лист | № док | Подпись | Дата |              |      |

## Продолжение Таблицы 15

| 1  | 2         | 3          |
|----|-----------|------------|
| 58 | 324134,56 | 1311764,09 |
| 59 | 324136,89 | 1311774,95 |
| 60 | 324138,20 | 1311781,21 |
| 61 | 324113,58 | 1311808,24 |
| 62 | 324105,53 | 1311780,37 |
| 63 | 324097,13 | 1311751,33 |
| 56 | 324131,09 | 1311747,93 |

Таблица 16 – Ведомость координат поворотных точек образуемого земельного участка :ЗУ14

| Обозначение характерных точек границ | Координаты, м |            |
|--------------------------------------|---------------|------------|
|                                      | X             | Y          |
| 1                                    | 2             | 3          |
| 62                                   | 324105,53     | 1311780,37 |
| 61                                   | 324113,58     | 1311808,24 |
| 195                                  | 324099,71     | 1311816,13 |
| 64                                   | 324074,44     | 1311830,50 |
| 65                                   | 324063,46     | 1311792,54 |
| 62                                   | 324105,53     | 1311780,37 |

Таблица 17 – Ведомость координат поворотных точек образуемого земельного участка :ЗУ15

| Обозначение характерных точек границ | Координаты, м |            |
|--------------------------------------|---------------|------------|
|                                      | X             | Y          |
| 1                                    | 2             | 3          |
| 63                                   | 324097,13     | 1311751,33 |
| 62                                   | 324105,53     | 1311780,37 |
| 65                                   | 324063,46     | 1311792,54 |
| 66                                   | 324052,83     | 1311755,77 |
| 63                                   | 324097,13     | 1311751,33 |

|              |                |              |              |         |      |  |  |  |      |
|--------------|----------------|--------------|--------------|---------|------|--|--|--|------|
| Инв. № подл. | Подпись и дата | Взам. инв. № |              |         |      |  |  |  | Лист |
|              |                |              | 05-26-ПМТ.ОЧ |         |      |  |  |  |      |
|              |                |              | 19           |         |      |  |  |  |      |
| Изм.         | Кол.уч         | Лист         | № док        | Подпись | Дата |  |  |  |      |

Таблица 18 – Ведомость координат поворотных точек образуемого земельного участка :ЗУ16

| Обозначение характерных точек границ | Координаты, м |            |
|--------------------------------------|---------------|------------|
|                                      | X             | Y          |
| 1                                    | 2             | 3          |
| 67                                   | 324033,33     | 1311760,34 |
| 68                                   | 324046,26     | 1311805,06 |
| 69                                   | 324016,41     | 1311813,70 |
| 70                                   | 324002,52     | 1311765,66 |
| 67                                   | 324033,33     | 1311760,34 |

Таблица 19 – Ведомость координат поворотных точек образуемого земельного участка :ЗУ17

| Обозначение характерных точек границ | Координаты, м |            |
|--------------------------------------|---------------|------------|
|                                      | X             | Y          |
| 1                                    | 2             | 3          |
| 68                                   | 324046,26     | 1311805,06 |
| 71                                   | 324056,95     | 1311842,03 |
| 72                                   | 324026,38     | 1311860,98 |
| 73                                   | 324013,01     | 1311814,68 |
| 69                                   | 324016,41     | 1311813,70 |
| 68                                   | 324046,26     | 1311805,06 |

Таблица 20 – Ведомость координат поворотных точек образуемого земельного участка :ЗУ18

| Обозначение характерных точек границ | Координаты, м |            |
|--------------------------------------|---------------|------------|
|                                      | X             | Y          |
| 1                                    | 2             | 3          |
| 73                                   | 324013,01     | 1311814,68 |
| 72                                   | 324026,38     | 1311860,98 |

|              |                |              |      |        |      |       |              |         |
|--------------|----------------|--------------|------|--------|------|-------|--------------|---------|
| Изн. № подл. | Подпись и дата | Взам. инв. № |      |        |      |       | 05-26-ПМТ.ОЧ | Лист    |
|              |                |              |      |        |      |       |              | 20      |
|              |                |              | Изм. | Кол.уч | Лист | № док |              | Подпись |

Продолжение Таблицы 20

| 1  | 2         | 3          |
|----|-----------|------------|
| 74 | 323988,45 | 1311861,34 |
| 75 | 323981,66 | 1311823,76 |
| 73 | 324013,01 | 1311814,68 |

Таблица 21 – Ведомость координат поворотных точек образуемого земельного участка :ЗУ19

| Обозначение характерных точек границ | Координаты, м |            |
|--------------------------------------|---------------|------------|
|                                      | X             | Y          |
| 1                                    | 2             | 3          |
| 70                                   | 324002,52     | 1311765,66 |
| 69                                   | 324016,41     | 1311813,70 |
| 73                                   | 324013,01     | 1311814,68 |
| 75                                   | 323981,66     | 1311823,76 |
| 76                                   | 323976,09     | 1311792,95 |
| 77                                   | 323992,63     | 1311767,36 |
| 70                                   | 324002,52     | 1311765,66 |

Таблица 22 – Ведомость координат поворотных точек образуемого земельного участка :ЗУ20

| Обозначение характерных точек границ | Координаты, м |            |
|--------------------------------------|---------------|------------|
|                                      | X             | Y          |
| 1                                    | 2             | 3          |
| 78                                   | 323994,04     | 1311719,19 |
| 79                                   | 323997,03     | 1311749,05 |
| 80                                   | 323954,91     | 1311760,09 |
| 81                                   | 323947,93     | 1311723,73 |
| 82                                   | 323972,50     | 1311721,31 |
| 78                                   | 323994,04     | 1311719,19 |

|                |              |
|----------------|--------------|
| Изн. № подл.   | Взам. инв. № |
| Подпись и дата |              |

|      |        |      |       |         |      |              |      |
|------|--------|------|-------|---------|------|--------------|------|
| Изм. | Кол.уч | Лист | № док | Подпись | Дата | 05-26-ПМТ.ОЧ | Лист |
|      |        |      |       |         |      |              | 21   |

Таблица 23 – Ведомость координат поворотных точек образуемого земельного участка :ЗУ21

| Обозначение характерных точек границ | Координаты, м |            |
|--------------------------------------|---------------|------------|
|                                      | X             | Y          |
| 1                                    | 2             | 3          |
| 83                                   | 324023,25     | 1311520,57 |
| 84                                   | 324027,78     | 1311546,89 |
| 85                                   | 324021,24     | 1311577,05 |
| 86                                   | 324001,87     | 1311578,44 |
| 87                                   | 323993,63     | 1311525,88 |
| 83                                   | 324023,25     | 1311520,57 |

Таблица 24 – Ведомость координат поворотных точек образуемого земельного участка :ЗУ22

| Обозначение характерных точек границ | Координаты, м |            |
|--------------------------------------|---------------|------------|
|                                      | X             | Y          |
| 1                                    | 2             | 3          |
| 87                                   | 323993,63     | 1311525,88 |
| 86                                   | 324001,87     | 1311578,44 |
| 88                                   | 323972,80     | 1311580,54 |
| 89                                   | 323965,05     | 1311531,00 |
| 90                                   | 323975,45     | 1311529,14 |
| 87                                   | 323993,63     | 1311525,88 |

Таблица 25 – Ведомость координат поворотных точек образуемого земельного участка :ЗУ23

| Обозначение характерных точек границ | Координаты, м |            |
|--------------------------------------|---------------|------------|
|                                      | X             | Y          |
| 1                                    | 2             | 3          |
| 89                                   | 323965,05     | 1311531,00 |

|              |                |              |      |        |      |       |              |         |
|--------------|----------------|--------------|------|--------|------|-------|--------------|---------|
| Инв. № подл. | Подпись и дата | Взам. инв. № |      |        |      |       | 05-26-ПМТ.ОЧ | Лист    |
|              |                |              |      |        |      |       |              | 22      |
|              |                |              | Изм. | Кол.уч | Лист | № док |              | Подпись |

## Продолжение Таблицы 25

| 1  | 2         | 3          |
|----|-----------|------------|
| 88 | 323972,80 | 1311580,54 |
| 91 | 323957,05 | 1311581,70 |
| 92 | 323932,29 | 1311558,42 |
| 93 | 323929,04 | 1311537,66 |
| 89 | 323965,05 | 1311531,00 |

Таблица 26 – Ведомость координат поворотных точек образуемого земельного участка :ЗУ24

| Обозначение характерных точек границ | Координаты, м |            |
|--------------------------------------|---------------|------------|
|                                      | X             | Y          |
| 1                                    | 2             | 3          |
| 94                                   | 323970,50     | 1311497,72 |
| 90                                   | 323975,45     | 1311529,14 |
| 89                                   | 323965,05     | 1311531,00 |
| 93                                   | 323929,04     | 1311537,66 |
| 95                                   | 323924,10     | 1311506,26 |
| 96                                   | 323954,29     | 1311500,63 |
| 94                                   | 323970,50     | 1311497,72 |

Таблица 27 – Ведомость координат поворотных точек образуемого земельного участка :ЗУ25

| Обозначение характерных точек границ | Координаты, м |            |
|--------------------------------------|---------------|------------|
|                                      | X             | Y          |
| 1                                    | 2             | 3          |
| 97                                   | 323945,66     | 1311451,87 |
| 96                                   | 323954,29     | 1311500,63 |
| 95                                   | 323924,10     | 1311506,26 |
| 98                                   | 323916,37     | 1311457,11 |
| 97                                   | 323945,66     | 1311451,87 |

|                |  |
|----------------|--|
| Взам. инв. №   |  |
| Подпись и дата |  |
| Инв. № подл.   |  |

|      |        |      |       |         |      |              |      |
|------|--------|------|-------|---------|------|--------------|------|
|      |        |      |       |         |      | 05-26-ПМТ.ОЧ | Лист |
|      |        |      |       |         |      |              | 23   |
| Изм. | Кол.уч | Лист | № док | Подпись | Дата |              |      |

Таблица 28 – Ведомость координат поворотных точек образуемого земельного участка :ЗУ26

| Обозначение характерных точек границ | Координаты, м |            |
|--------------------------------------|---------------|------------|
|                                      | X             | Y          |
| 1                                    | 2             | 3          |
| 99                                   | 323975,43     | 1311446,53 |
| 100                                  | 323984,16     | 1311495,27 |
| 94                                   | 323970,50     | 1311497,72 |
| 96                                   | 323954,29     | 1311500,63 |
| 97                                   | 323945,66     | 1311451,87 |
| 99                                   | 323975,43     | 1311446,53 |

Таблица 29 – Ведомость координат поворотных точек образуемого земельного участка :ЗУ27

| Обозначение характерных точек границ | Координаты, м |            |
|--------------------------------------|---------------|------------|
|                                      | X             | Y          |
| 1                                    | 2             | 3          |
| 101                                  | 324003,65     | 1311441,48 |
| 102                                  | 324015,58     | 1311489,65 |
| 100                                  | 323984,16     | 1311495,27 |
| 99                                   | 323975,43     | 1311446,53 |
| 101                                  | 324003,65     | 1311441,48 |

Таблица 30 – Ведомость координат поворотных точек образуемого земельного участка :ЗУ28

| Обозначение характерных точек границ | Координаты, м |            |
|--------------------------------------|---------------|------------|
|                                      | X             | Y          |
| 1                                    | 2             | 3          |
| 102                                  | 324015,58     | 1311489,65 |
| 83                                   | 324023,25     | 1311520,57 |

|              |                |              |      |        |      |       |              |         |
|--------------|----------------|--------------|------|--------|------|-------|--------------|---------|
| Изн. № подл. | Подпись и дата | Взам. инв. № |      |        |      |       | 05-26-ПМТ.ОЧ | Лист    |
|              |                |              |      |        |      |       |              | 24      |
|              |                |              | Изм. | Кол.уч | Лист | № док |              | Подпись |

## Продолжение Таблицы 30

| 1   | 2         | 3          |
|-----|-----------|------------|
| 87  | 323993,63 | 1311525,88 |
| 90  | 323975,45 | 1311529,14 |
| 94  | 323970,50 | 1311497,72 |
| 100 | 323984,16 | 1311495,27 |
| 102 | 324015,58 | 1311489,65 |

Таблица 31 – Ведомость координат поворотных точек образуемого земельного участка :ЗУ29

| Обозначение характерных точек границ | Координаты, м |            |
|--------------------------------------|---------------|------------|
|                                      | X             | Y          |
| 1                                    | 2             | 3          |
| 103                                  | 323990,04     | 1311372,80 |
| 104                                  | 323991,94     | 1311383,47 |
| 105                                  | 323998,84     | 1311422,03 |
| 106                                  | 323969,29     | 1311427,31 |
| 107                                  | 323960,51     | 1311378,09 |
| 103                                  | 323990,04     | 1311372,80 |

Таблица 32 – Ведомость координат поворотных точек образуемого земельного участка :ЗУ30

| Обозначение характерных точек границ | Координаты, м |            |
|--------------------------------------|---------------|------------|
|                                      | X             | Y          |
| 1                                    | 2             | 3          |
| 107                                  | 323960,51     | 1311378,09 |
| 106                                  | 323969,29     | 1311427,31 |
| 108                                  | 323939,76     | 1311432,60 |
| 109                                  | 323930,98     | 1311383,38 |
| 107                                  | 323960,51     | 1311378,09 |

|                |  |
|----------------|--|
| Взам. инв. №   |  |
| Подпись и дата |  |
| Инв. № подл.   |  |

|      |        |      |       |         |      |              |      |
|------|--------|------|-------|---------|------|--------------|------|
|      |        |      |       |         |      | 05-26-ПМТ.ОЧ | Лист |
|      |        |      |       |         |      |              | 25   |
| Изм. | Кол.уч | Лист | № док | Подпись | Дата |              |      |

Таблица 33 – Ведомость координат поворотных точек образуемого земельного участка :ЗУ31

| Обозначение характерных точек границ | Координаты, м |            |
|--------------------------------------|---------------|------------|
|                                      | X             | Y          |
| 1                                    | 2             | 3          |
| 109                                  | 323930,98     | 1311383,38 |
| 108                                  | 323939,76     | 1311432,60 |
| 110                                  | 323910,22     | 1311437,89 |
| 111                                  | 323901,45     | 1311388,67 |
| 109                                  | 323930,98     | 1311383,38 |

Таблица 34 – Ведомость координат поворотных точек образуемого земельного участка :ЗУ32

| Обозначение характерных точек границ | Координаты, м |            |
|--------------------------------------|---------------|------------|
|                                      | X             | Y          |
| 1                                    | 2             | 3          |
| 72                                   | 324026,38     | 1311860,98 |
| 112                                  | 324005,51     | 1311873,92 |
| 113                                  | 324003,66     | 1311870,95 |
| 114                                  | 323998,23     | 1311874,33 |
| 115                                  | 324000,07     | 1311877,29 |
| 116                                  | 323998,88     | 1311878,03 |
| 117                                  | 323990,63     | 1311873,42 |
| 74                                   | 323988,45     | 1311861,34 |
| 72                                   | 324026,38     | 1311860,98 |

|               |                |              |              |        |      |       |         |      |      |
|---------------|----------------|--------------|--------------|--------|------|-------|---------|------|------|
| Инов. № подл. | Подпись и дата | Взам. инв. № |              |        |      |       |         |      | Лист |
|               |                |              | 05-26-ПМТ.ОЧ |        |      |       |         |      |      |
|               |                |              | Изм.         | Кол.уч | Лист | № док | Подпись | Дата |      |
|               |                |              |              |        |      |       |         |      | 26   |

Таблица 35 – Ведомость координат поворотных точек образуемого земельного участка :ЗУ33

| Обозначение характерных точек границ | Координаты, м |            |
|--------------------------------------|---------------|------------|
|                                      | X             | Y          |
| 1                                    | 2             | 3          |
| 112                                  | 324005,51     | 1311873,92 |
| 115                                  | 324000,07     | 1311877,29 |
| 114                                  | 323998,23     | 1311874,33 |
| 113                                  | 324003,66     | 1311870,95 |
| 112                                  | 324005,51     | 1311873,92 |

Таблица 36 – Ведомость координат поворотных точек образуемого земельного участка :ЗУ34

| Обозначение характерных точек границ | Координаты, м |            |
|--------------------------------------|---------------|------------|
|                                      | X             | Y          |
| 1                                    | 2             | 3          |
| 118                                  | 323919,45     | 1311579,69 |
| 119                                  | 323952,85     | 1311604,47 |
| 120                                  | 323925,23     | 1311609,08 |
| 118                                  | 323919,45     | 1311579,69 |

Таблица 37 – Ведомость координат поворотных точек образуемого земельного участка :ЗУ35

| Обозначение характерных точек границ | Координаты, м |            |
|--------------------------------------|---------------|------------|
|                                      | X             | Y          |
| 1                                    | 2             | 3          |
| 121                                  | 324086,05     | 1311840,60 |
| 122                                  | 324087,98     | 1311844,00 |
| 123                                  | 324082,32     | 1311847,20 |

|                |  |
|----------------|--|
| Взам. инв. №   |  |
| Подпись и дата |  |
| Инв. № подл.   |  |

|      |        |      |       |         |      |              |      |
|------|--------|------|-------|---------|------|--------------|------|
|      |        |      |       |         |      | 05-26-ПМТ.ОЧ | Лист |
|      |        |      |       |         |      |              | 27   |
| Изм. | Кол.уч | Лист | № док | Подпись | Дата |              |      |

## Продолжение Таблицы 37

| 1   | 2         | 3          |
|-----|-----------|------------|
| 124 | 324080,40 | 1311843,81 |
| 121 | 324086,05 | 1311840,60 |

Таблица 38 – Ведомость координат поворотных точек образуемого земельного участка :ЗУ36

| Обозначение характерных точек границ | Координаты, м |            |
|--------------------------------------|---------------|------------|
|                                      | X             | Y          |
| 1                                    | 2             | 3          |
| 195                                  | 324099,71     | 1311816,13 |
| 196                                  | 324100,86     | 1311821,50 |
| 197                                  | 324107,46     | 1311852,24 |
| 130                                  | 324083,67     | 1311862,43 |
| 64                                   | 324074,44     | 1311830,50 |
| 195                                  | 324099,71     | 1311816,13 |
| 121                                  | 324086,05     | 1311840,60 |
| 122                                  | 324087,98     | 1311844,00 |
| 123                                  | 324082,32     | 1311847,20 |
| 124                                  | 324080,40     | 1311843,81 |
| 121                                  | 324086,05     | 1311840,60 |

Таблица 39 – Ведомость координат поворотных точек образуемого земельного участка :ЗУ37

| Обозначение характерных точек границ | Координаты, м |            |
|--------------------------------------|---------------|------------|
|                                      | X             | Y          |
| 1                                    | 2             | 3          |
| 125                                  | 324096,18     | 1311370,64 |
| 1                                    | 324101,04     | 1311393,39 |
| 4                                    | 324060,64     | 1311402,02 |
| 7                                    | 324020,22     | 1311410,63 |
| 6                                    | 324027,80     | 1311446,16 |

|                |  |
|----------------|--|
| Взам. инв. №   |  |
| Подпись и дата |  |
| Инв. № подл.   |  |

|      |        |      |       |         |      |              |      |
|------|--------|------|-------|---------|------|--------------|------|
|      |        |      |       |         |      | 05-26-ПМТ.ОЧ | Лист |
|      |        |      |       |         |      |              | 28   |
| Изм. | Кол.уч | Лист | № док | Подпись | Дата |              |      |

## Продолжение Таблицы 39

| 1   | 2         | 3          |
|-----|-----------|------------|
| 10  | 324036,09 | 1311485,06 |
| 16  | 324044,37 | 1311523,92 |
| 22  | 324048,76 | 1311544,52 |
| 21  | 324046,64 | 1311561,17 |
| 27  | 324040,50 | 1311589,48 |
| 26  | 324096,56 | 1311586,97 |
| 126 | 324097,28 | 1311590,33 |
| 28  | 324097,45 | 1311591,13 |
| 34  | 324064,09 | 1311592,62 |
| 37  | 324039,59 | 1311593,70 |
| 36  | 324037,33 | 1311604,14 |
| 35  | 324041,02 | 1311644,75 |
| 33  | 324074,05 | 1311640,23 |
| 32  | 324106,28 | 1311632,29 |
| 127 | 324106,60 | 1311633,77 |
| 128 | 324108,93 | 1311644,63 |
| 38  | 324109,65 | 1311648,00 |
| 45  | 324077,07 | 1311655,98 |
| 55  | 324042,49 | 1311660,70 |
| 54  | 324046,11 | 1311700,35 |
| 53  | 324049,73 | 1311739,99 |
| 51  | 324087,40 | 1311736,22 |
| 50  | 324127,72 | 1311732,21 |
| 129 | 324129,90 | 1311742,37 |
| 56  | 324131,09 | 1311747,93 |
| 63  | 324097,13 | 1311751,33 |
| 66  | 324052,83 | 1311755,77 |
| 65  | 324063,46 | 1311792,54 |
| 64  | 324074,44 | 1311830,50 |
| 130 | 324083,67 | 1311862,43 |
| 131 | 324024,91 | 1311886,03 |
| 132 | 324004,24 | 1311897,39 |
| 133 | 323992,01 | 1311907,01 |
| 134 | 323983,39 | 1311920,13 |
| 135 | 323978,50 | 1311890,65 |
| 80  | 323954,91 | 1311760,09 |
| 79  | 323997,03 | 1311749,05 |
| 136 | 324030,17 | 1311745,79 |
| 137 | 324027,23 | 1311715,93 |
| 138 | 324032,22 | 1311715,17 |

|                |              |
|----------------|--------------|
| Изн. № подл.   | Взам. инв. № |
| Подпись и дата |              |

|      |        |      |       |         |      |
|------|--------|------|-------|---------|------|
| Изм. | Кол.уч | Лист | № док | Подпись | Дата |
|------|--------|------|-------|---------|------|

05-26-ПМТ.ОЧ

Лист

29

## Продолжение Таблицы 39

| 1   | 2         | 3          |
|-----|-----------|------------|
| 139 | 324025,63 | 1311655,37 |
| 140 | 323898,08 | 1311671,62 |
| 141 | 323877,57 | 1311674,02 |
| 142 | 323874,11 | 1311653,95 |
| 143 | 323929,75 | 1311645,20 |
| 144 | 323930,59 | 1311649,23 |
| 145 | 323976,35 | 1311642,65 |
| 146 | 323976,84 | 1311649,02 |
| 147 | 324020,94 | 1311643,34 |
| 148 | 324016,80 | 1311597,93 |
| 149 | 323973,37 | 1311601,05 |
| 119 | 323952,85 | 1311604,47 |
| 118 | 323919,45 | 1311579,69 |
| 150 | 323900,90 | 1311461,71 |
| 151 | 323893,74 | 1311459,96 |
| 152 | 323890,81 | 1311441,37 |
| 110 | 323910,22 | 1311437,89 |
| 108 | 323939,76 | 1311432,60 |
| 106 | 323969,29 | 1311427,31 |
| 105 | 323998,84 | 1311422,03 |
| 104 | 323991,94 | 1311383,47 |
| 103 | 323990,04 | 1311372,80 |
| 153 | 324011,20 | 1311368,29 |
| 154 | 324014,99 | 1311386,04 |
| 155 | 324029,83 | 1311383,23 |
| 156 | 324052,00 | 1311379,02 |
| 157 | 324075,20 | 1311374,54 |
| 158 | 324091,21 | 1311371,62 |
| 125 | 324096,18 | 1311370,64 |
|     |           |            |
| 101 | 324003,65 | 1311441,48 |
| 102 | 324015,58 | 1311489,65 |
| 83  | 324023,25 | 1311520,57 |
| 84  | 324027,78 | 1311546,89 |
| 85  | 324021,24 | 1311577,05 |
| 86  | 324001,87 | 1311578,44 |
| 88  | 323972,80 | 1311580,54 |
| 91  | 323957,05 | 1311581,70 |
| 92  | 323932,29 | 1311558,42 |
| 93  | 323929,04 | 1311537,66 |

|                |              |
|----------------|--------------|
| Изн. № подл.   | Взам. инв. № |
| Подпись и дата |              |

|      |        |      |       |         |      |
|------|--------|------|-------|---------|------|
| Изм. | Кол.уч | Лист | № док | Подпись | Дата |
|------|--------|------|-------|---------|------|

05-26-ПМТ.ОЧ

Лист

30

## Продолжение Таблицы 39

| 1   | 2         | 3          |
|-----|-----------|------------|
| 95  | 323924,10 | 1311506,26 |
| 98  | 323916,37 | 1311457,11 |
| 97  | 323945,66 | 1311451,87 |
| 99  | 323975,43 | 1311446,53 |
| 101 | 324003,65 | 1311441,48 |
|     |           |            |
| 67  | 324033,33 | 1311760,34 |
| 68  | 324046,26 | 1311805,06 |
| 71  | 324056,95 | 1311842,03 |
| 72  | 324026,38 | 1311860,98 |
| 112 | 324005,51 | 1311873,92 |
| 115 | 324000,07 | 1311877,29 |
| 116 | 323998,88 | 1311878,03 |
| 117 | 323990,63 | 1311873,42 |
| 74  | 323988,45 | 1311861,34 |
| 75  | 323981,66 | 1311823,76 |
| 76  | 323976,09 | 1311792,95 |
| 77  | 323992,63 | 1311767,36 |
| 70  | 324002,52 | 1311765,66 |
| 67  | 324033,33 | 1311760,34 |
|     |           |            |
| 159 | 323912,08 | 1311654,14 |
| 160 | 323912,18 | 1311654,26 |
| 161 | 323912,26 | 1311654,38 |
| 162 | 323912,32 | 1311654,50 |
| 163 | 323912,34 | 1311654,62 |
| 164 | 323912,38 | 1311654,78 |
| 165 | 323912,34 | 1311654,90 |
| 166 | 323912,32 | 1311655,04 |
| 167 | 323912,26 | 1311655,18 |
| 168 | 323912,18 | 1311655,28 |
| 169 | 323912,08 | 1311655,38 |
| 170 | 323911,96 | 1311655,46 |
| 171 | 323911,84 | 1311655,52 |
| 172 | 323911,70 | 1311655,56 |
| 173 | 323911,56 | 1311655,58 |
| 174 | 323911,42 | 1311655,56 |
| 175 | 323911,28 | 1311655,52 |
| 176 | 323911,16 | 1311655,46 |
| 177 | 323911,04 | 1311655,38 |

|              |                |              |
|--------------|----------------|--------------|
| Изн. № подл. | Подпись и дата | Взам. инв. № |
|              |                |              |

|      |        |      |       |         |      |
|------|--------|------|-------|---------|------|
|      |        |      |       |         |      |
| Изм. | Кол.уч | Лист | № док | Подпись | Дата |

05-26-ПМТ.ОЧ

Лист

31

## Окончание Таблицы 39

| 1   | 2         | 3          |
|-----|-----------|------------|
| 178 | 323910,94 | 1311655,28 |
| 179 | 323910,86 | 1311655,18 |
| 180 | 323910,82 | 1311655,04 |
| 181 | 323910,78 | 1311654,90 |
| 182 | 323910,76 | 1311654,78 |
| 183 | 323910,78 | 1311654,62 |
| 184 | 323910,80 | 1311654,50 |
| 185 | 323910,86 | 1311654,38 |
| 186 | 323910,94 | 1311654,26 |
| 187 | 323911,04 | 1311654,14 |
| 188 | 323911,16 | 1311654,08 |
| 189 | 323911,28 | 1311654,02 |
| 190 | 323911,44 | 1311653,98 |
| 191 | 323911,58 | 1311653,98 |
| 192 | 323911,70 | 1311653,98 |
| 193 | 323911,84 | 1311654,02 |
| 194 | 323911,96 | 1311654,08 |
| 159 | 323912,08 | 1311654,14 |

### 3.2.4 Сведения о границах территории в отношении, которого утвержден проект межевания

С целью формирования земельных участков для индивидуального жилищного строительства, размещения сетей инженерно-технического обеспечения, автомобильных дорог в увязке со сложившейся градостроительной ситуацией на землях кадастрового квартала 57:15:0030403, находящихся в государственной или муниципальной собственности проводятся кадастровые работы.

Ведомость координат характерных точек границ территории, в отношении которой разработан проект межевания представлена в Таблице 40.

|              |                |              |       |         |      |              |  |  |      |
|--------------|----------------|--------------|-------|---------|------|--------------|--|--|------|
| Изн. № подл. | Подпись и дата | Взам. инв. № |       |         |      |              |  |  | Лист |
|              |                |              |       |         |      |              |  |  |      |
|              |                |              |       |         |      |              |  |  |      |
| Изм.         | Кол.уч         | Лист         | № док | Подпись | Дата | 05-26-ПМТ.ОЧ |  |  | 32   |

Таблица 40 – Ведомость координат характерных точек границ территории, в отношении которой разработан проект межевания

| Обозначение характерных точек границ | Координаты, м |            |
|--------------------------------------|---------------|------------|
|                                      | X             | Y          |
| 1                                    | 2             | 3          |
| 125                                  | 324096,18     | 1311370,64 |
| 1                                    | 324101,04     | 1311393,39 |
| 2                                    | 324108,65     | 1311428,84 |
| 3                                    | 324068,19     | 1311437,52 |
| 5                                    | 324064,65     | 1311438,28 |
| 8                                    | 324071,65     | 1311470,87 |
| 9                                    | 324073,00     | 1311477,17 |
| 11                                   | 324073,98     | 1311481,73 |
| 12                                   | 324076,31     | 1311492,59 |
| 13                                   | 324078,64     | 1311503,45 |
| 14                                   | 324080,97     | 1311514,31 |
| 15                                   | 324081,33     | 1311515,99 |
| 17                                   | 324083,30     | 1311525,17 |
| 18                                   | 324085,63     | 1311536,03 |
| 19                                   | 324087,96     | 1311546,89 |
| 20                                   | 324089,65     | 1311554,77 |
| 23                                   | 324090,29     | 1311557,75 |
| 24                                   | 324092,62     | 1311568,61 |
| 25                                   | 324094,95     | 1311579,47 |
| 26                                   | 324096,56     | 1311586,97 |
| 126                                  | 324097,28     | 1311590,33 |
| 28                                   | 324097,45     | 1311591,13 |
| 29                                   | 324099,61     | 1311601,19 |
| 30                                   | 324101,94     | 1311612,05 |
| 31                                   | 324104,27     | 1311622,91 |
| 32                                   | 324106,28     | 1311632,29 |
| 127                                  | 324106,60     | 1311633,77 |
| 128                                  | 324108,93     | 1311644,63 |
| 38                                   | 324109,65     | 1311648,00 |
| 39                                   | 324111,26     | 1311655,49 |
| 40                                   | 324113,59     | 1311666,35 |
| 41                                   | 324115,92     | 1311677,21 |
| 42                                   | 324118,25     | 1311688,07 |

|                |              |
|----------------|--------------|
| Изн. № подл.   | Взам. инв. № |
| Подпись и дата |              |

|      |        |      |       |         |      |              |      |
|------|--------|------|-------|---------|------|--------------|------|
| Изм. | Кол.уч | Лист | № док | Подпись | Дата | 05-26-ПМТ.ОЧ | Лист |
|      |        |      |       |         |      |              | 33   |

## Продолжение Таблицы 40

| 1   | 2         | 3          |
|-----|-----------|------------|
| 43  | 324119,45 | 1311693,66 |
| 46  | 324120,58 | 1311698,93 |
| 47  | 324122,91 | 1311709,79 |
| 48  | 324125,24 | 1311720,65 |
| 49  | 324127,57 | 1311731,51 |
| 50  | 324127,72 | 1311732,21 |
| 129 | 324129,90 | 1311742,37 |
| 56  | 324131,09 | 1311747,93 |
| 57  | 324132,23 | 1311753,23 |
| 58  | 324134,56 | 1311764,09 |
| 59  | 324136,89 | 1311774,95 |
| 60  | 324138,20 | 1311781,21 |
| 61  | 324113,58 | 1311808,24 |
| 195 | 324099,71 | 1311816,13 |
| 196 | 324100,86 | 1311821,50 |
| 197 | 324107,46 | 1311852,24 |
| 130 | 324083,67 | 1311862,43 |
| 131 | 324024,91 | 1311886,03 |
| 132 | 324004,24 | 1311897,39 |
| 133 | 323992,01 | 1311907,01 |
| 134 | 323983,39 | 1311920,13 |
| 135 | 323978,50 | 1311890,65 |
| 80  | 323954,91 | 1311760,09 |
| 81  | 323947,93 | 1311723,73 |
| 82  | 323972,50 | 1311721,31 |
| 78  | 323994,04 | 1311719,19 |
| 79  | 323997,03 | 1311749,05 |
| 136 | 324030,17 | 1311745,79 |
| 137 | 324027,23 | 1311715,93 |
| 138 | 324032,22 | 1311715,17 |
| 139 | 324025,63 | 1311655,37 |
| 140 | 323898,08 | 1311671,62 |
| 141 | 323877,57 | 1311674,02 |
| 142 | 323874,11 | 1311653,95 |
| 143 | 323929,75 | 1311645,20 |
| 144 | 323930,59 | 1311649,23 |
| 145 | 323976,35 | 1311642,65 |
| 146 | 323976,84 | 1311649,02 |
| 147 | 324020,94 | 1311643,34 |
| 148 | 324016,80 | 1311597,93 |
| 149 | 323973,37 | 1311601,05 |

|                |              |
|----------------|--------------|
| Изн. № подл.   | Взам. инв. № |
| Подпись и дата |              |

|      |        |      |       |         |      |              |      |
|------|--------|------|-------|---------|------|--------------|------|
| Изм. | Кол.уч | Лист | № док | Подпись | Дата | 05-26-ПМТ.ОЧ | Лист |
|      |        |      |       |         |      |              | 34   |

## Продолжение Таблицы 40

| 1   | 2         | 3          |
|-----|-----------|------------|
| 119 | 323952,85 | 1311604,47 |
| 120 | 323925,23 | 1311609,08 |
| 121 | 323919,45 | 1311579,69 |
| 150 | 323900,90 | 1311461,71 |
| 151 | 323893,74 | 1311459,96 |
| 152 | 323890,81 | 1311441,37 |
| 110 | 323910,22 | 1311437,89 |
| 111 | 323901,45 | 1311388,67 |
| 109 | 323930,98 | 1311383,38 |
| 107 | 323960,51 | 1311378,09 |
| 103 | 323990,04 | 1311372,80 |
| 153 | 324011,20 | 1311368,29 |
| 154 | 324014,99 | 1311386,04 |
| 155 | 324029,83 | 1311383,23 |
| 156 | 324052,00 | 1311379,02 |
| 157 | 324075,20 | 1311374,54 |
| 158 | 324091,21 | 1311371,62 |
| 125 | 324096,18 | 1311370,64 |
|     |           |            |
| 159 | 323912,08 | 1311654,14 |
| 160 | 323912,18 | 1311654,26 |
| 161 | 323912,26 | 1311654,38 |
| 162 | 323912,32 | 1311654,50 |
| 163 | 323912,34 | 1311654,62 |
| 164 | 323912,38 | 1311654,78 |
| 165 | 323912,34 | 1311654,90 |
| 166 | 323912,32 | 1311655,04 |
| 167 | 323912,26 | 1311655,18 |
| 168 | 323912,18 | 1311655,28 |
| 169 | 323912,08 | 1311655,38 |
| 170 | 323911,96 | 1311655,46 |
| 171 | 323911,84 | 1311655,52 |
| 172 | 323911,70 | 1311655,56 |
| 173 | 323911,56 | 1311655,58 |
| 174 | 323911,42 | 1311655,56 |
| 175 | 323911,28 | 1311655,52 |
| 176 | 323911,16 | 1311655,46 |
| 177 | 323911,04 | 1311655,38 |
| 178 | 323910,94 | 1311655,28 |
| 179 | 323910,86 | 1311655,18 |

|                |              |
|----------------|--------------|
| Изн. № подл.   | Взам. инв. № |
| Подпись и дата |              |

|      |        |      |       |         |      |              |      |
|------|--------|------|-------|---------|------|--------------|------|
| Изм. | Кол.уч | Лист | № док | Подпись | Дата | 05-26-ПМТ.ОЧ | Лист |
|      |        |      |       |         |      |              | 35   |


## Окончание Таблицы 40

| 1   | 2         | 3          |
|-----|-----------|------------|
| 180 | 323910,82 | 1311655,04 |
| 181 | 323910,78 | 1311654,90 |
| 182 | 323910,76 | 1311654,78 |
| 183 | 323910,78 | 1311654,62 |
| 184 | 323910,80 | 1311654,50 |
| 185 | 323910,86 | 1311654,38 |
| 186 | 323910,94 | 1311654,26 |
| 187 | 323911,04 | 1311654,14 |
| 188 | 323911,16 | 1311654,08 |
| 189 | 323911,28 | 1311654,02 |
| 190 | 323911,44 | 1311653,98 |
| 191 | 323911,58 | 1311653,98 |
| 192 | 323911,70 | 1311653,98 |
| 193 | 323911,84 | 1311654,02 |
| 194 | 323911,96 | 1311654,08 |
| 159 | 323912,08 | 1311654,14 |

Площадь территории, предназначенной с целью формирования земельных участков для индивидуального жилищного строительства, размещения сетей инженерно-технического обеспечения, автомобильных дорог в увязке со сложившейся градостроительной ситуацией составляет 77153м<sup>2</sup>.

Координаты характерных точек границ земельных участков, территории в отношении которой разработан проект межевания территории определены в соответствии с требованиями к точности определения координат характерных точек границ, установленных в соответствии с Градостроительным кодексом Российской Федерации для территориальных зон. Среднеквадратическая погрешность определения координат характерных точек границ составляет 0,10 м.

|      |        |      |       |         |      |              |      |
|------|--------|------|-------|---------|------|--------------|------|
| Изм. | Кол.уч | Лист | № док | Подпись | Дата | 05-26-ПМТ.ОЧ | Лист |
|      |        |      |       |         |      |              | 36   |
|      |        |      |       |         |      |              |      |
| Изм. | Кол.уч | Лист | № док | Подпись | Дата |              |      |

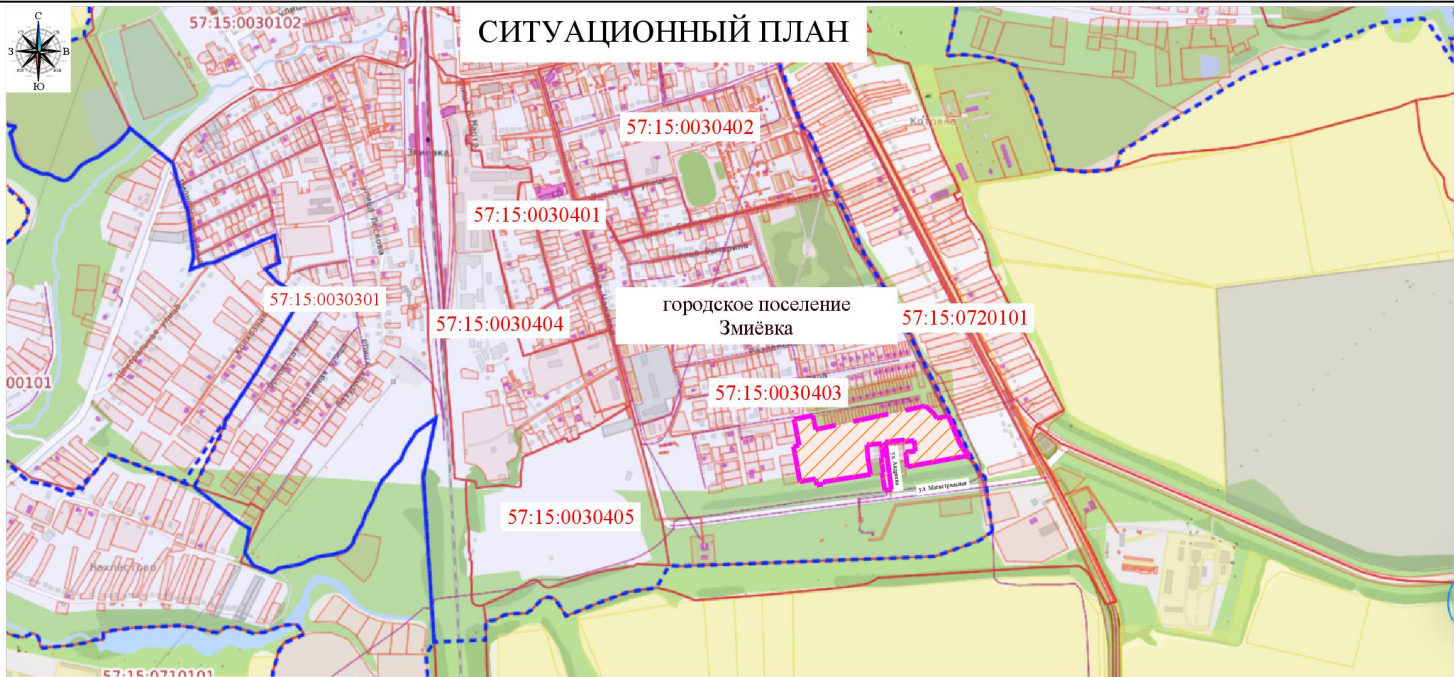

УСЛОВНЫЕ ОБОЗНАЧЕНИЯ

- 57:15:0030403

57:15:0030402

57:15:0030401

57:15:0030404

57:15:0030405

57:15:0720101

Границы населенных пунктов

Название населенного пункта

Границы проектируемой территории

Границы существующих кадастровых кварталов, сведения о которых соответствуют сведениям ЕГРН

Границы существующих объектов недвижимости, сведения о которых соответствуют сведениям ЕГРН

Границы объектов капитального строительства, сведения о которых соответствуют сведениям ЕГРН

Кадастровый номер квартала

Проектируемый квартал индивидуальной жилой застройки

Земли сельскохозяйственного назначения

Земли населенных пунктов

Земли лесного фонда

Земли водного фонда


Категория не установлена

Ведомость чертежей основного комплекта марки ПМТ.ОЧ

| Лист | Наименование                                                                                               | Примечание |
|------|---|------------|
| 1    | Ситуационный план. Содержание.                                                                             |            |
| 2    | Основной чертеж проекта межевания территории. Масштаб 1:2000.                                              |            |
| 3    | Чертеж границ образуемых и (или) изменяемых земельных участков :ЗУ1 - :ЗУ5. Масштаб 1:1000.                |            |
| 4    | Чертеж границ образуемых и (или) изменяемых земельных участков :ЗУ6 - :ЗУ8. Масштаб 1:1000.                |            |
| 5    | Чертеж границ образуемых и (или) изменяемых земельных участков :ЗУ9 - :ЗУ12. Масштаб 1:1000.               |            |
| 6    | Чертеж границ образуемых и (или) изменяемых земельных участков :ЗУ13- :ЗУ15, :ЗУ35, :ЗУ36. Масштаб 1:1000. |            |
| 7    | Чертеж границ образуемых и (или) изменяемых земельных участков :ЗУ16 - :ЗУ20. Масштаб 1:1000.              |            |
| 8    | Чертеж границ образуемых и (или) изменяемых земельных участков :ЗУ21 - :ЗУ25. Масштаб 1:1000.              |            |
| 9    | Чертеж границ образуемых и (или) изменяемых земельных участков :ЗУ26, :ЗУ27, :ЗУ28. Масштаб 1:1000.        |            |
| 10   | Чертеж границ образуемых и (или) изменяемых земельных участков :ЗУ29, :ЗУ30, :ЗУ31. Масштаб 1:1000.        |            |
| 11   | Чертеж границ образуемых и (или) изменяемых земельных участков :ЗУ32 - :ЗУ34. Масштаб 1:1000.              |            |
| 12   | Чертеж границ образуемого и (или) изменяемого земельного участка :ЗУ37. Масштаб 1:1000.                    |            |

|            |            |      |       |         |      |   |        |                     |        |
|------------|------------|------|-------|---------|------|---|--------|---------------------|--------|
|            |            |      |       |         |      | 05-26-ПМТ.ОЧ   |        |                     |        |
|            |            |      |       |         |      | Документация по планировке территории (проект планировки и проект межевания) в границах кадастрового квартала 57:15:0030403, местоположение: Российская Федерация, Орловская область, р-н Свердловский, пгт. Змиёвка |        |                     |        |
| Изм.       | Колуч.     | Лист | №док. | Подпись | Дата | Проект межевания территории   | Стадия | Лист                | Листов |
| Нач. отд.  | Павлашвили |      |       |         |      |   | ПМТ    | 1                   | 12     |
| Разработал | Митрохина  |      |       |         |      | Ситуационный план. Содержание.   |        | БУ 00 "ОРЕЛАРХПЛАН" |        |
|            |            |      |       |         |      |   |        |                     |        |

Формат 630х297

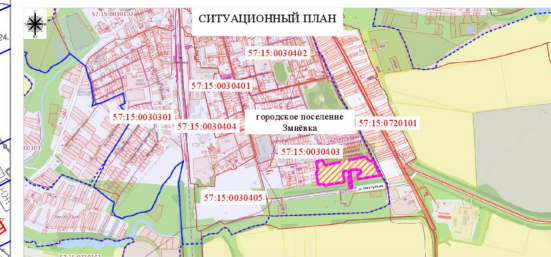

УСЛОВНЫЕ ОБОЗНАЧЕНИЯ

- | Городское поселение<br>Зырянка | Границы населенных пунктов<br>Название населенного пункта                                    |
|--------------------------------|----------------------------------------------------------------------------------------------|
|                                | Границы проектируемой территории                                                             |
|                                | Границы существующих кадастровых кварталов, сведения о которых соответствуют сведениям ЕИРН  |
|                                | Границы существующих объектов недвижимости, сведения о которых соответствуют сведениям ЕИРН  |
|                                | Границы объектов капитального строительства, сведения о которых соответствуют сведениям ЕИРН |
| 57-15-0030403                  | Кадастровый номер квартала                                                                   |
|                                | Проектируемый квартал индивидуальной жилой застройки                                         |
|                                | Земли сельскохозяйственного назначения                                                       |
|                                | Земли населенных пунктов                                                                     |
|                                | Земли лесного фонда                                                                          |
|                                | Земли водного фонда                                                                          |
|                                | Категория не установлена                                                                     |

### УСЛОВНЫЕ ОБОЗНАЧЕНИЯ

- г.п. Змиёвка - Название населенного пункта


- |                                                                                     |   |
|-------------------------------------------------------------------------------------|---|
|  | Граница проектируемой территории                                                                                       |
|  | Граница муниципального образования "Городское поселение Змиевка Свердловского муниципального района Орловской области" |
| 57:15:0030403                                                                       | Обозначение номера существующего кадастрового квартала                                                                 |
|  | Границы существующих кадастровых кварталов, сведения о которых соответствуют сведениям ЕГРН                            |
|  | Границы существующих земельных участков, сведения о которых соответствуют сведениям ЕГРН                               |
|  | ЗОУИТ, сведения о которых соответствуют сведениям ЕГРН                                                                 |
|  | Здания, сооружения, сведения о которых соответствуют сведениям ЕГРН                                                    |
|  | Границы формируемых земельных участков                                                                                 |

- |                                                                                      |                                                             |
|--------------------------------------------------------------------------------------|-------------------------------------------------------------|
|  | Линия регулирования застройки                               |
|  | Красные линии утверждаемые                                  |
|  | Зона застройки проектируемыми индивидуальными жилыми домами |
|  | Благоустройство территории                                  |
|  | Зона инженерных объектов                                    |
|  | Улицы, проезды проектируемые                                |
|  | Проезды, площадки с уплотненным щебнем грунтом              |
|  | Обозначение формируемого земельного участка                 |

1. Данный лист см. с листами 3-12.
2. Поворотные точки границы образуемых земельных участков см. пояснительную записку основного комплекта 05-26-ПМТ.ОЧ.

|            |        |            |       |         |      |   |                       |      |
|------------|--------|------------|-------|---------|------|---|-----------------------|------|
|            |        |            |       |         |      | 05-26-ПМТ.ОЧ   |                       |      |
|            |        |            |       |         |      | Документация по планировке территории (проект планировки и проект межевания) в границах кадастрового квартала 57:15:0030403, местоположение: Российская Федерация, Орловская область, р-н Свердловский, пгт. Змиевка |                       |      |
| Изм.       | Колуч. | Лист       | №Док. | Подпись | Дата |   |                       |      |
| Нач. отд.  |        | Пааташвили |       |         |      |   |                       |      |
| Разработал |        | Митрохина  |       |         |      | Проект межевания территории   | Стadia                | Лист |
|            |        |            |       |         |      |   | ПМГ                   | 2    |
|            |        |            |       |         |      | Основной чертёж проекта межевания территории<br>Масштаб 1:2000.   | БУ ООО "ОРЕЛАРХІПІАН" |      |
|            |        |            |       |         |      |   |                       |      |

Чертеж границ образуемых и (или) изменяемых земельных участков :ЗУ1 - :ЗУ5

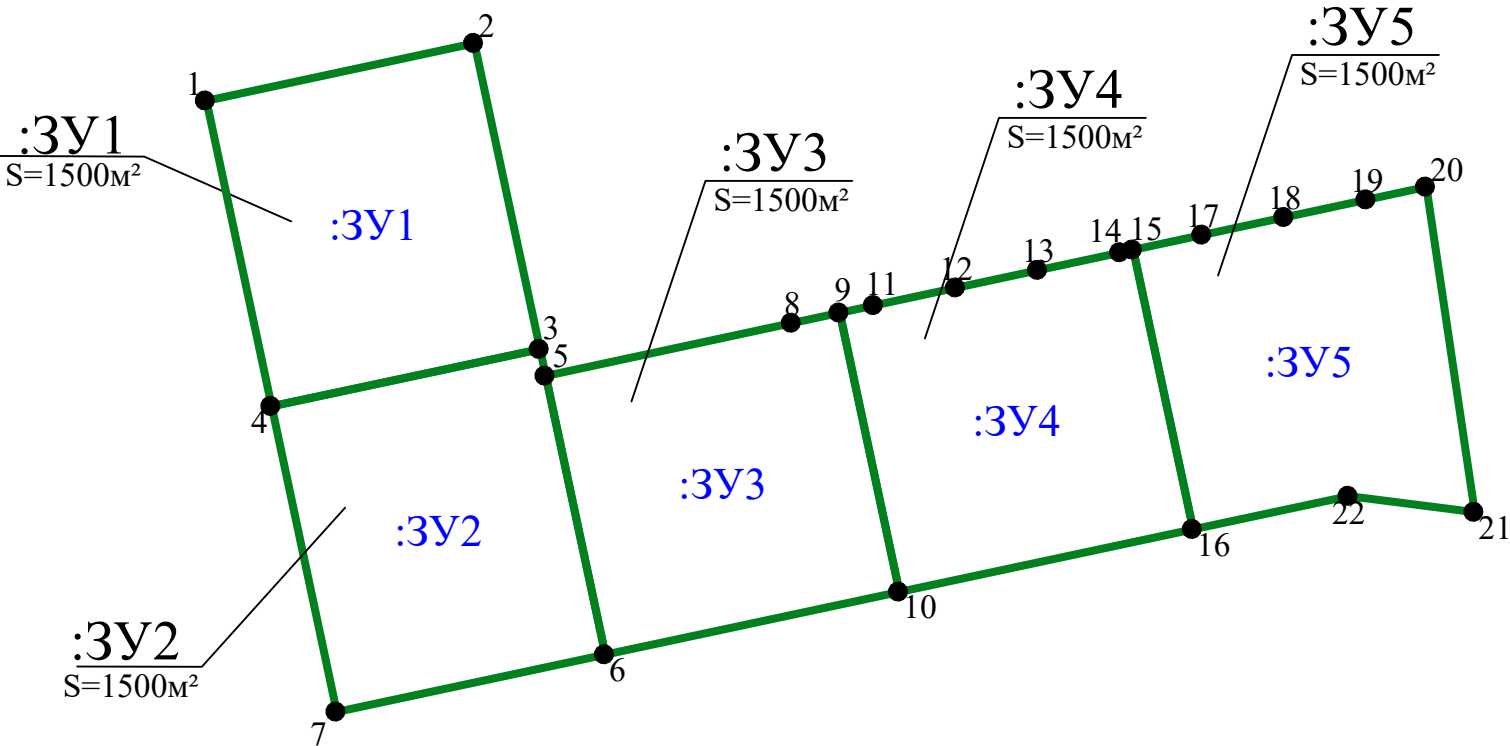

Экспликация образуемого земельного участка :ЗУ5

| Обозначение земельного участка | Вид разрешенного использования                        | Площадь земельного участка, м² |
|--------------------------------|-------------------------------------------------------|--------------------------------|
| :ЗУ5                           | Для индивидуального жилищного строительства (код 2.1) | 1500                           |
| Итого :                        |                                                       | 1500                           |

Условные обозначения

- граница образуемых и (или) изменяемых земельных участков
- :ЗУ1

- обозначение земельного участка
- 10

- характерная точка границы, сведения о которой позволяют однозначно определить её положение на местности

Экспликация образуемого земельного участка :ЗУ143

| Обозначение земельного участка | Вид разрешенного использования                        | Площадь земельного участка, м² |
|--------------------------------|-------------------------------------------------------|--------------------------------|
| :ЗУ1                           | Для индивидуального жилищного строительства (код 2.1) | 1500                           |
| Итого :                        |                                                       | 1500                           |

Экспликация образуемого земельного участка :ЗУ2

| Обозначение земельного участка | Вид разрешенного использования                        | Площадь земельного участка, м² |
|--------------------------------|-------------------------------------------------------|--------------------------------|
| :ЗУ2                           | Для индивидуального жилищного строительства (код 2.1) | 1500                           |
| Итого :                        |                                                       | 1500                           |

Экспликация образуемого земельного участка :ЗУ3

| Обозначение земельного участка | Вид разрешенного использования                        | Площадь земельного участка, м² |
|--------------------------------|-------------------------------------------------------|--------------------------------|
| :ЗУ3                           | Для индивидуального жилищного строительства (код 2.1) | 1500                           |
| Итого :                        |                                                       | 1500                           |


Экспликация образуемого земельного участка :ЗУ4

| Обозначение земельного участка | Вид разрешенного использования                        | Площадь земельного участка, м² |
|--------------------------------|-------------------------------------------------------|--------------------------------|
| :ЗУ4                           | Для индивидуального жилищного строительства (код 2.1) | 1500                           |
| Итого :                        |                                                       | 1500                           |

1. Земельные участки :ЗУ1 - :ЗУ5 образованы из земель, находящихся в государственной или муниципальной собственности;
2. Земельные участки :ЗУ1- :ЗУ5 расположены в границах кадастрового квартала 57:15:0030403;
3. Координатное описание поворотных точек образуемых земельных участков приведено в Таблицах 3-7 текстовой части Тома 3 ПМТ.ОЧ.

|            |            |      |       |         |      |   |                     |      |        |
|------------|------------|------|-------|---------|------|---|---------------------|------|--------|
|            |            |      |       |         |      | 05-26-ПМТ.ОЧ   |                     |      |        |
|            |            |      |       |         |      | Документация по планировке территории (проект планировки и проект межевания) в границах кадастрового квартала 57:15:0030403, местоположение: Российская Федерация, Орловская область, р-н Свердловский, пгт. Змиёвка |                     |      |        |
| Изм.       | Кол.уч.    | Лист | №Док. | Подпись | Дата | Проект межевания территории   | Стадия              | Лист | Листов |
| Нач. отд.  | Пааташвили |      |       |         |      |   | ПМТ                 | 3    |        |
| Разработал | Митрохина  |      |       |         |      |   |                     |      |        |
|            |            |      |       |         |      |   |                     |      |        |
|            |            |      |       |         |      |   |                     |      |        |
|            |            |      |       |         |      | Чертеж границ образуемых и (или) изменяемых земельных участков :ЗУ1- :ЗУ5. Масштаб 1:1000.   | БУ ОО "ОРЕЛАРХПЛАН" |      |        |

Чертеж границ образуемых и (или) изменяемых земельных участков :ЗУ6, :ЗУ7, :ЗУ8

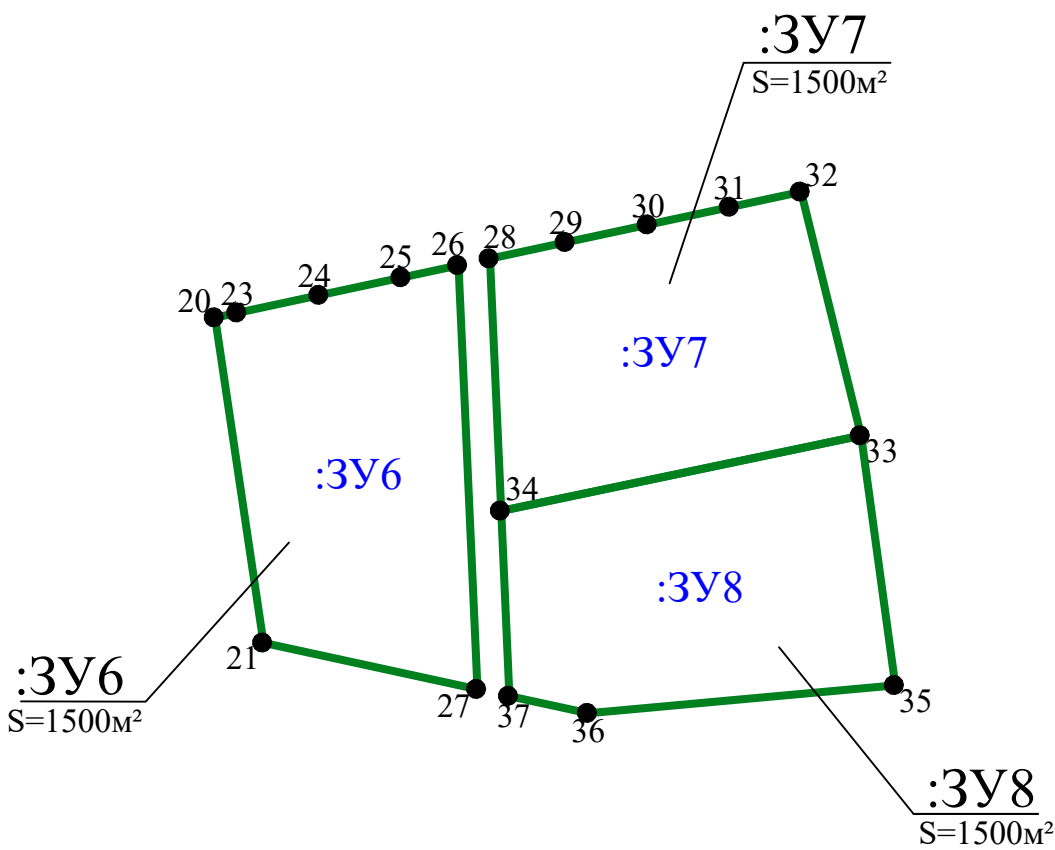

Экспликация образуемого земельного участка :ЗУ6

| Обозначение земельного участка | Вид разрешенного использования | Площадь земельного участка, м² |
|--------------------------------|--------------------------------|--------------------------------|
| : ЗУ6                          | (код 2.1)                      | 1500                           |
| Итого :                        |                                | 1500                           |

Экспликация образуемого земельного участка :ЗУ7

| Обозначение земельного участка | Вид разрешенного использования                        | Площадь земельного участка, м² |
|--------------------------------|-------------------------------------------------------|--------------------------------|
| : ЗУ7                          | Для индивидуального жилищного строительства (код 2.1) | 1500                           |
| Итого :                        |                                                       | 1500                           |

Экспликация образуемого земельного участка :ЗУ8

| Обозначение земельного участка | Вид разрешенного использования                        | Площадь земельного участка, м² |
|--------------------------------|-------------------------------------------------------|--------------------------------|
| : ЗУ8                          | Для индивидуального жилищного строительства (код 2.1) | 1500                           |
| Итого :                        |                                                       | 1500                           |


Условные обозначения

- - граница образуемых и (или) изменяемых земельных участков
- :ЗУ6 - обозначение земельного участка
- 30 - характерная точка границы, сведения о которой позволяют однозначно определить её положение на местности

- Земельные участки :ЗУ6 - :ЗУ8 образованы из земель, находящихся в государственной или муниципальной собственности;
- Земельные участки :ЗУ6- :ЗУ8 расположены в границах кадастрового квартала 57:15:0030403;
- Координатное описание поворотных точек образуемых земельных участков см. в Таблицах 8-10 текстовой части Тома 3 ПМТ.ОЧ.

|            |            |      |       |         |      |   |                     |      |        |
|------------|------------|------|-------|---------|------|---|---------------------|------|--------|
|            |            |      |       |         |      | 05-26-ПМТ.ОЧ   |                     |      |        |
|            |            |      |       |         |      | Документация по планировке территории (проект планировки и проект межевания) в границах кадастрового квартала 57:15:0030403, местоположение: Российская Федерация, Орловская область, р-н Свердловский, пгт. Змиёвка |                     |      |        |
| Изм.       | Кол.уч.    | Лист | №Док. | Подпись | Дата | Проект межевания территории   | Стадия              | Лист | Листов |
| Нач. отд.  | Пааташвили |      |       |         |      |   | ПМТ                 | 4    |        |
| Разработал | Митрохина  |      |       |         |      |   |                     |      |        |
|            |            |      |       |         |      |   |                     |      |        |
|            |            |      |       |         |      | Чертеж границ образуемых и (или) изменяемых земельных участков :ЗУ6 - :ЗУ8. Масштаб 1:1000.   | БУ ОО "ОРЕЛАРХПЛАН" |      |        |

Чертеж границ образуемых и (или) изменяемых земельных участков :ЗУ9 - :ЗУ12

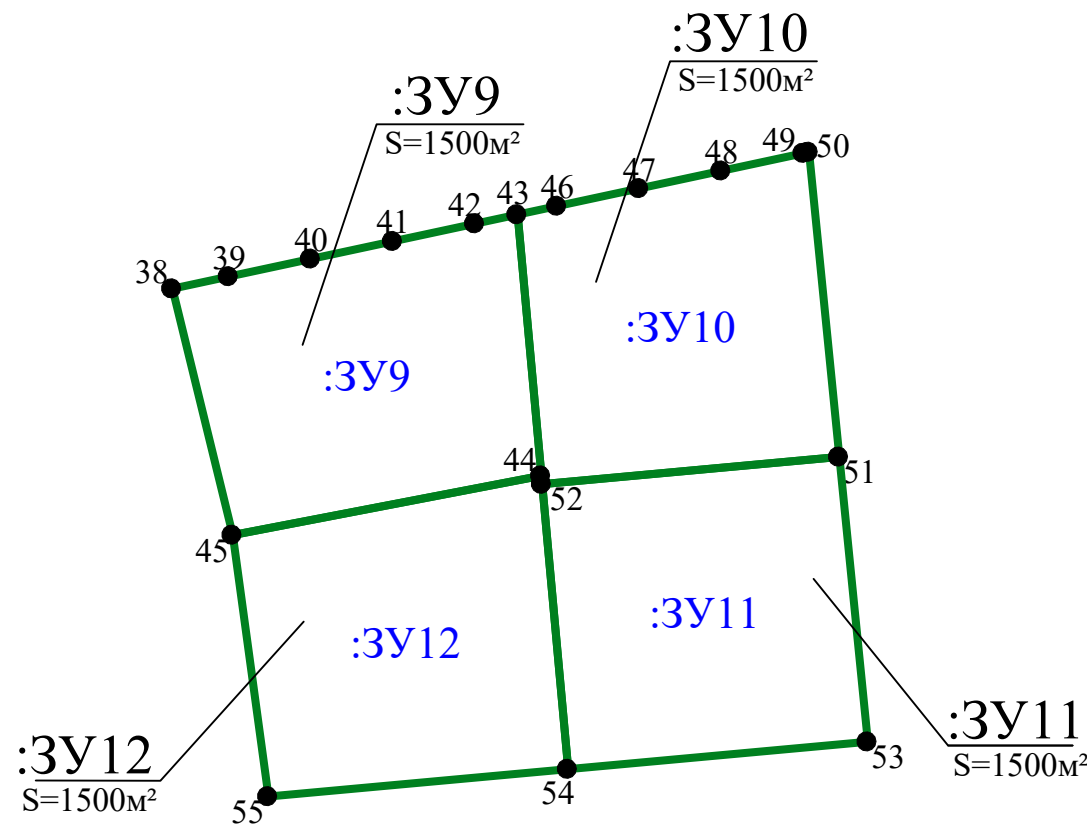

Экспликация образуемого земельного участка :ЗУ9

| Обозначение земельного участка | Вид разрешенного использования                        | Площадь земельного участка, м² |
|--------------------------------|-------------------------------------------------------|--------------------------------|
| : ЗУ9                          | Для индивидуального жилищного строительства (код 2.1) | 1500                           |
| Итого :                        |                                                       | 1500                           |

Экспликация образуемого земельного участка :ЗУ10

| Обозначение земельного участка | Вид разрешенного использования                        | Площадь земельного участка, м² |
|--------------------------------|-------------------------------------------------------|--------------------------------|
| : ЗУ10                         | Для индивидуального жилищного строительства (код 2.1) | 1500                           |
| Итого :                        |                                                       | 1500                           |

Экспликация образуемого земельного участка :ЗУ11

| Обозначение земельного участка | Вид разрешенного использования                        | Площадь земельного участка, м² |
|--------------------------------|-------------------------------------------------------|--------------------------------|
| : ЗУ11                         | Для индивидуального жилищного строительства (код 2.1) | 1500                           |
| Итого :                        |                                                       | 1500                           |

Экспликация образуемого земельного участка :ЗУ12

| Обозначение земельного участка | Вид разрешенного использования                        | Площадь земельного участка, м² |
|--------------------------------|-------------------------------------------------------|--------------------------------|
| : ЗУ12                         | Для индивидуального жилищного строительства (код 2.1) | 1500                           |
| Итого :                        |                                                       | 1500                           |


Условные обозначения

- - граница образуемых и (или) изменяемых земельных участков
- :ЗУ9 - обозначение земельного участка
- 40 - характерная точка границы, сведения о которой позволяют однозначно определить её положение на местности

- Земельные участки :ЗУ9 - :ЗУ12 образованы из земель, находящихся в государственной или муниципальной собственности;
- Земельные участки :ЗУ9- :ЗУ12 расположены в границах кадастрового квартала 57:15:0030403;
- Координатное описание поворотных точек образуемых земельных участков см. в Таблицах 11-14 текстовой части Тома 3 ПМТ.ОЧ.

|            |            |      |       |         |      |   |                     |      |        |
|------------|------------|------|-------|---------|------|---|---------------------|------|--------|
|            |            |      |       |         |      | 05-26-ПМТ.ОЧ   |                     |      |        |
|            |            |      |       |         |      | Документация по планировке территории (проект планировки и проект межевания) в границах кадастрового квартала 57:15:0030403, местоположение: Российская Федерация, Орловская область, р-н Свердловский, пгт. Змиёвка |                     |      |        |
| Изм.       | Кол.уч.    | Лист | №Док. | Подпись | Дата | Проект межевания территории   | Стадия              | Лист | Листов |
| Нач. отд.  | Пааташвили |      |       |         |      |   | ПМТ                 | 5    |        |
| Разработал | Митрохина  |      |       |         |      |   |                     |      |        |
|            |            |      |       |         |      |   |                     |      |        |
|            |            |      |       |         |      |   |                     |      |        |
|            |            |      |       |         |      | Чертеж границ образуемых и (или) изменяемых земельных участков :ЗУ9 - :ЗУ12. Масштаб 1:1000.   | БУ ОО "ОРЕЛАРХПЛАН" |      |        |

Чертеж границ образуемых и (или) изменяемых земельных участков :ЗУ13-:ЗУ15, :ЗУ35, :ЗУ36

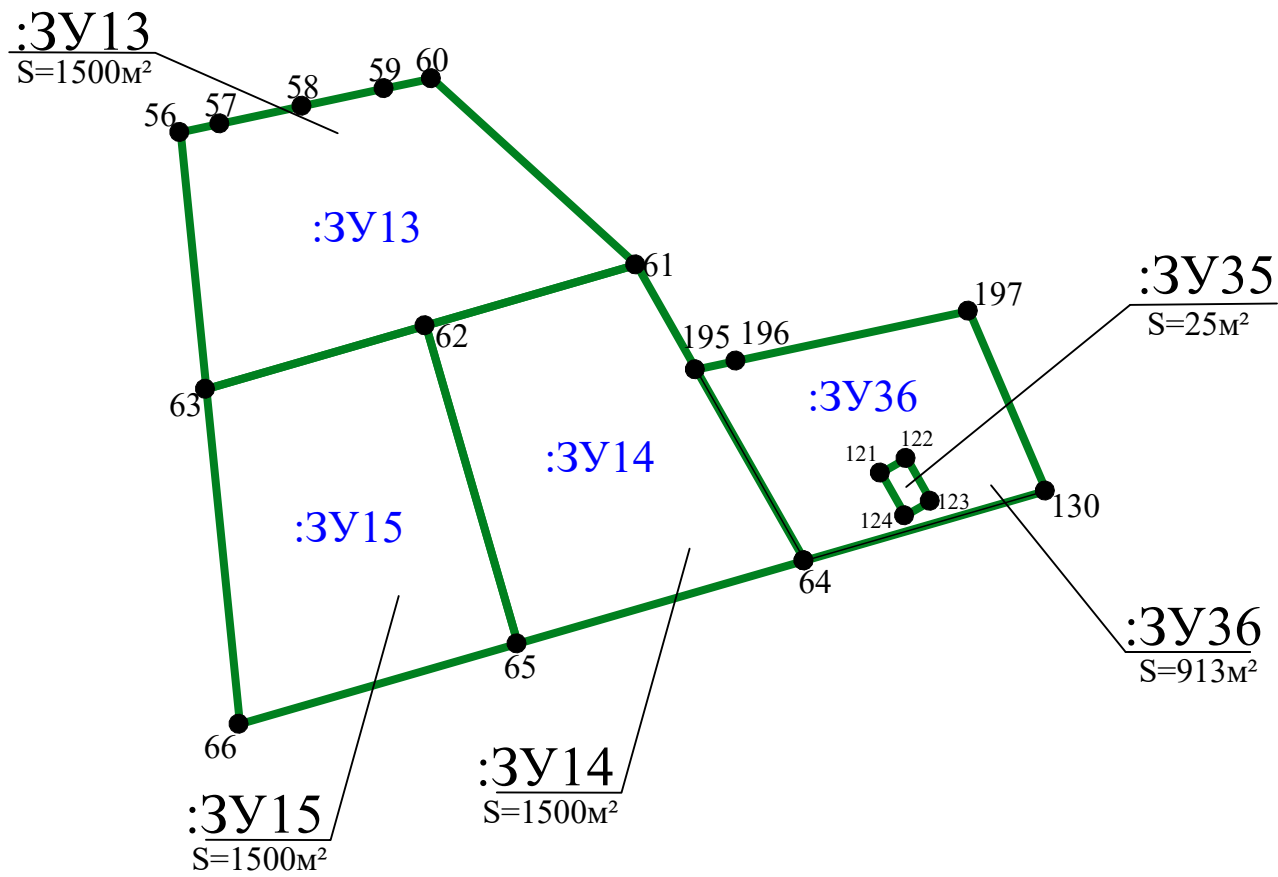

Экспликация образуемого земельного участка :ЗУ36

| Обозначение земельного участка | Вид разрешенного использования          | Площадь земельного участка, м² |
|--------------------------------|-----------------------------------------|--------------------------------|
| : ЗУ36                         | Благоустройство территории (код 12.0.2) | 913                            |
| Итого :                        |                                         | 913                            |

Условные обозначения

- граница образуемых и (или) изменяемых земельных участков
- :ЗУ13

- обозначение земельного участка
- 61

- характерная точка границы, сведения о которой позволяют однозначно определить её положение на местности

Экспликация образуемого земельного участка :ЗУ13

| Обозначение земельного участка | Вид разрешенного использования                        | Площадь земельного участка, м² |
|--------------------------------|-------------------------------------------------------|--------------------------------|
| : ЗУ13                         | Для индивидуального жилищного строительства (код 2.1) | 1500                           |
| Итого :                        |                                                       | 1500                           |

Экспликация образуемого земельного участка :ЗУ14

| Обозначение земельного участка | Вид разрешенного использования                        | Площадь земельного участка, м² |
|--------------------------------|-------------------------------------------------------|--------------------------------|
| : ЗУ14                         | Для индивидуального жилищного строительства (код 2.1) | 1500                           |
| Итого :                        |                                                       | 1500                           |

Экспликация образуемого земельного участка :ЗУ15

| Обозначение земельного участка | Вид разрешенного использования                        | Площадь земельного участка, м² |
|--------------------------------|-------------------------------------------------------|--------------------------------|
| : ЗУ15                         | Для индивидуального жилищного строительства (код 2.1) | 1500                           |
| Итого :                        |                                                       | 1500                           |


Экспликация образуемого земельного участка :ЗУ35

| Обозначение земельного участка | Вид разрешенного использования                | Площадь земельного участка, м² |
|--------------------------------|-----------------------------------------------|--------------------------------|
| : ЗУ35                         | Предоставление коммунальных услуг (код 3.1.1) | 25                             |
| Итого :                        |                                               | 25                             |

1. Земельные участки :ЗУ13 - :ЗУ15, :ЗУ35, :ЗУ36 образованы из земель, находящихся в государственной или муниципальной собственности;
2. Земельные участки :ЗУ13-:ЗУ15, :ЗУ35, :ЗУ36 расположены в границах кадастрового квартала 57:15:0030403;
3. Координатное описание поворотных точек образуемых земельных участков см. в Таблицах 15-17, 37, 38 текстовой части Тома 3 ПМТ.ОЧ.

|            |            |      |       |         |      |   |                      |      |        |
|------------|------------|------|-------|---------|------|---|----------------------|------|--------|
|            |            |      |       |         |      | 05-26-ПМТ.ОЧ   |                      |      |        |
|            |            |      |       |         |      | Документация по планировке территории (проект планировки и проект межевания) в границах кадастрового квартала 57:15:0030403, местоположение: Российская Федерация, Орловская область, р-н Свердловский, пгт. Змиёвка |                      |      |        |
| Изм.       | Кол.уч.    | Лист | №Док. | Подпись | Дата | Проект межевания территории   | Стадия               | Лист | Листов |
| Нач. отд.  | Пааташвили |      |       |         |      |   | ПМТ                  | 6    |        |
| Разработал | Митрохина  |      |       |         |      |   |                      |      |        |
|            |            |      |       |         |      |   |                      |      |        |
|            |            |      |       |         |      | Чертеж границ образуемых и (или) изменяемых земельных участков :ЗУ13-:ЗУ15, :ЗУ35, :ЗУ36. Масштаб 1:1000.   | БУ ООО "ОРЕЛАРХПЛАН" |      |        |

Чертеж границ образуемых и (или) изменяемых земельных участков :ЗУ16 - :ЗУ20

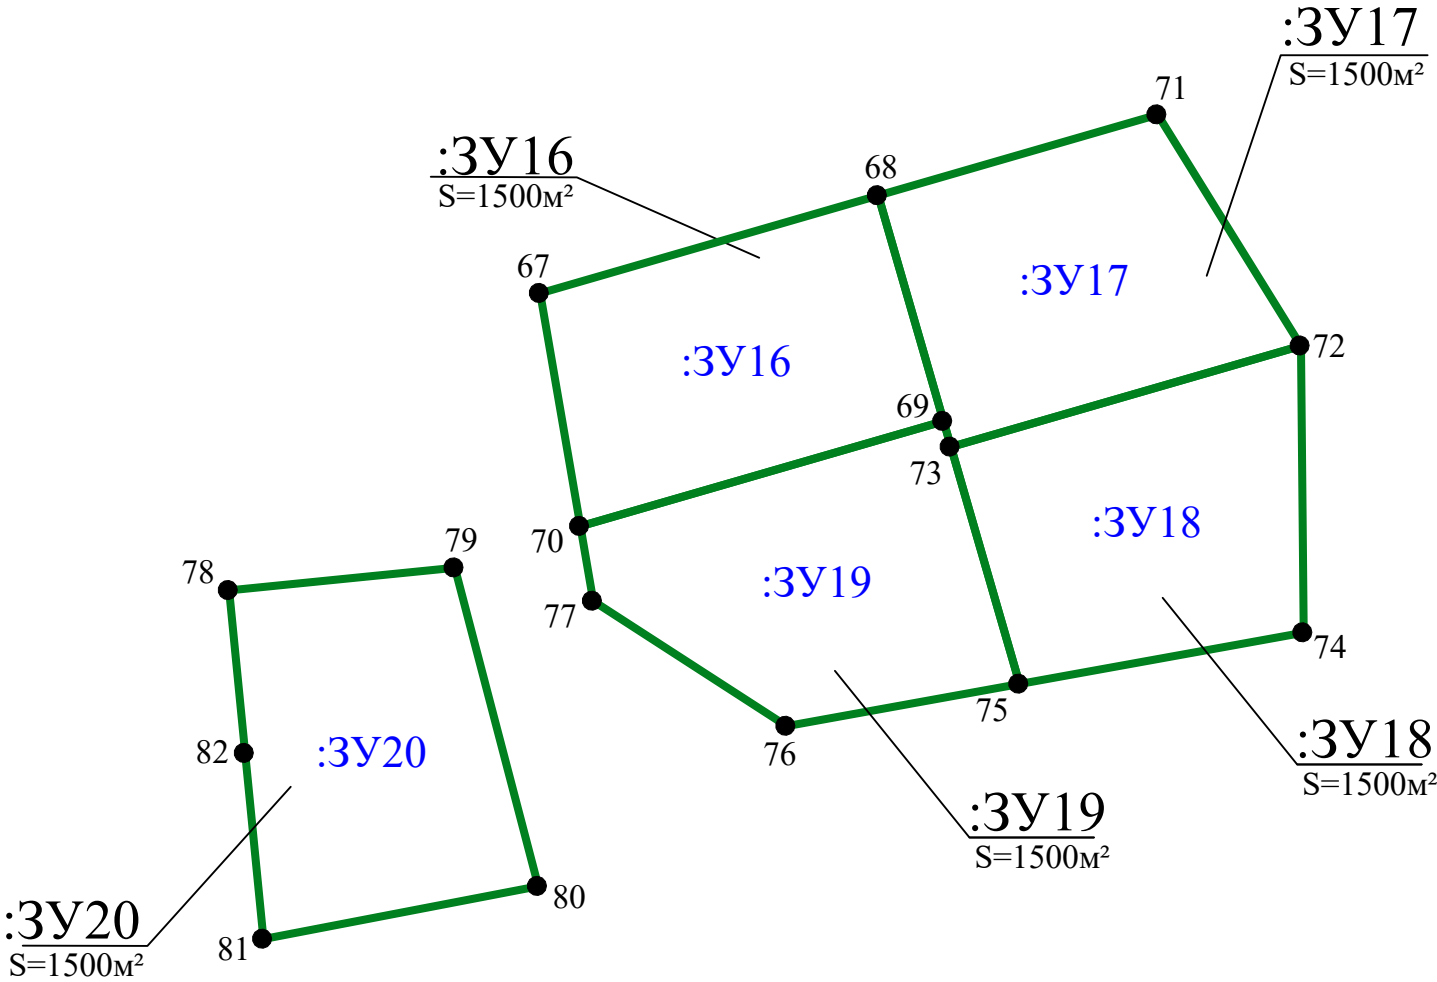

Экспликация образуемого земельного участка :ЗУ20

| Обозначение земельного участка | Вид разрешенного использования                        | Площадь земельного участка, м² |
|--------------------------------|-------------------------------------------------------|--------------------------------|
| : ЗУ20                         | Для индивидуального жилищного строительства (код 2.1) | 1500                           |
| Итого :                        |                                                       | 1500                           |

Условные обозначения

- граница образуемых и (или) изменяемых земельных участков
- :ЗУ16

- обозначение земельного участка
- 70

- характерная точка границы, сведения о которой позволяют однозначно определить её положение на местности

Экспликация образуемого земельного участка :ЗУ16

| Обозначение земельного участка | Вид разрешенного использования                        | Площадь земельного участка, м² |
|--------------------------------|-------------------------------------------------------|--------------------------------|
| : ЗУ16                         | Для индивидуального жилищного строительства (код 2.1) | 1500                           |
| Итого :                        |                                                       | 1500                           |

Экспликация образуемого земельного участка :ЗУ17

| Обозначение земельного участка | Вид разрешенного использования                        | Площадь земельного участка, м² |
|--------------------------------|-------------------------------------------------------|--------------------------------|
| : ЗУ17                         | Для индивидуального жилищного строительства (код 2.1) | 1500                           |
| Итого :                        |                                                       | 1500                           |

Экспликация образуемого земельного участка :ЗУ18

| Обозначение земельного участка | Вид разрешенного использования                        | Площадь земельного участка, м² |
|--------------------------------|-------------------------------------------------------|--------------------------------|
| : ЗУ18                         | Для индивидуального жилищного строительства (код 2.1) | 1500                           |
| Итого :                        |                                                       | 1500                           |


Экспликация образуемого земельного участка :ЗУ19

| Обозначение земельного участка | Вид разрешенного использования                        | Площадь земельного участка, м² |
|--------------------------------|-------------------------------------------------------|--------------------------------|
| : ЗУ19                         | Для индивидуального жилищного строительства (код 2.1) | 1500                           |
| Итого :                        |                                                       | 1500                           |

1. Земельные участки :ЗУ16 - :ЗУ20 образованы из земель, находящихся в государственной или муниципальной собственности;
2. Земельные участки :ЗУ16 - :ЗУ20 расположены в границах кадастрового квартала 57:15:0030403;
3. Координатное описание поворотных точек образуемых земельных участков см. в Таблицах 18-22 текстовой части Тома 3 ПМТ.ОЧ.

|            |            |      |       |         |      |   |                     |      |        |
|------------|------------|------|-------|---------|------|---|---------------------|------|--------|
|            |            |      |       |         |      | 05-26-ПМТ.ОЧ   |                     |      |        |
|            |            |      |       |         |      | Документация по планировке территории (проект планировки и проект межевания) в границах кадастрового квартала 57:15:0030403, местоположение: Российская Федерация, Орловская область, р-н Свердловский, пгт. Змиёвка |                     |      |        |
| Изм.       | Кол.уч.    | Лист | №Док. | Подпись | Дата | Проект межевания территории   | Стадия              | Лист | Листов |
| Нач. отд.  | Пааташвили |      |       |         |      |   | ПМТ                 | 7    |        |
| Разработал | Митрохина  |      |       |         |      | Чертеж границ образуемых и (или) изменяемых земельных участков :ЗУ16- :ЗУ20. Масштаб 1:1000.   | БУ ОО "ОРЕЛАРХПЛАН" |      |        |
|            |            |      |       |         |      |   |                     |      |        |
|            |            |      |       |         |      |   |                     |      |        |
|            |            |      |       |         |      |   |                     |      |        |

Чертеж границ образуемых и (или) изменяемых земельных участков :ЗУ21 - :ЗУ25

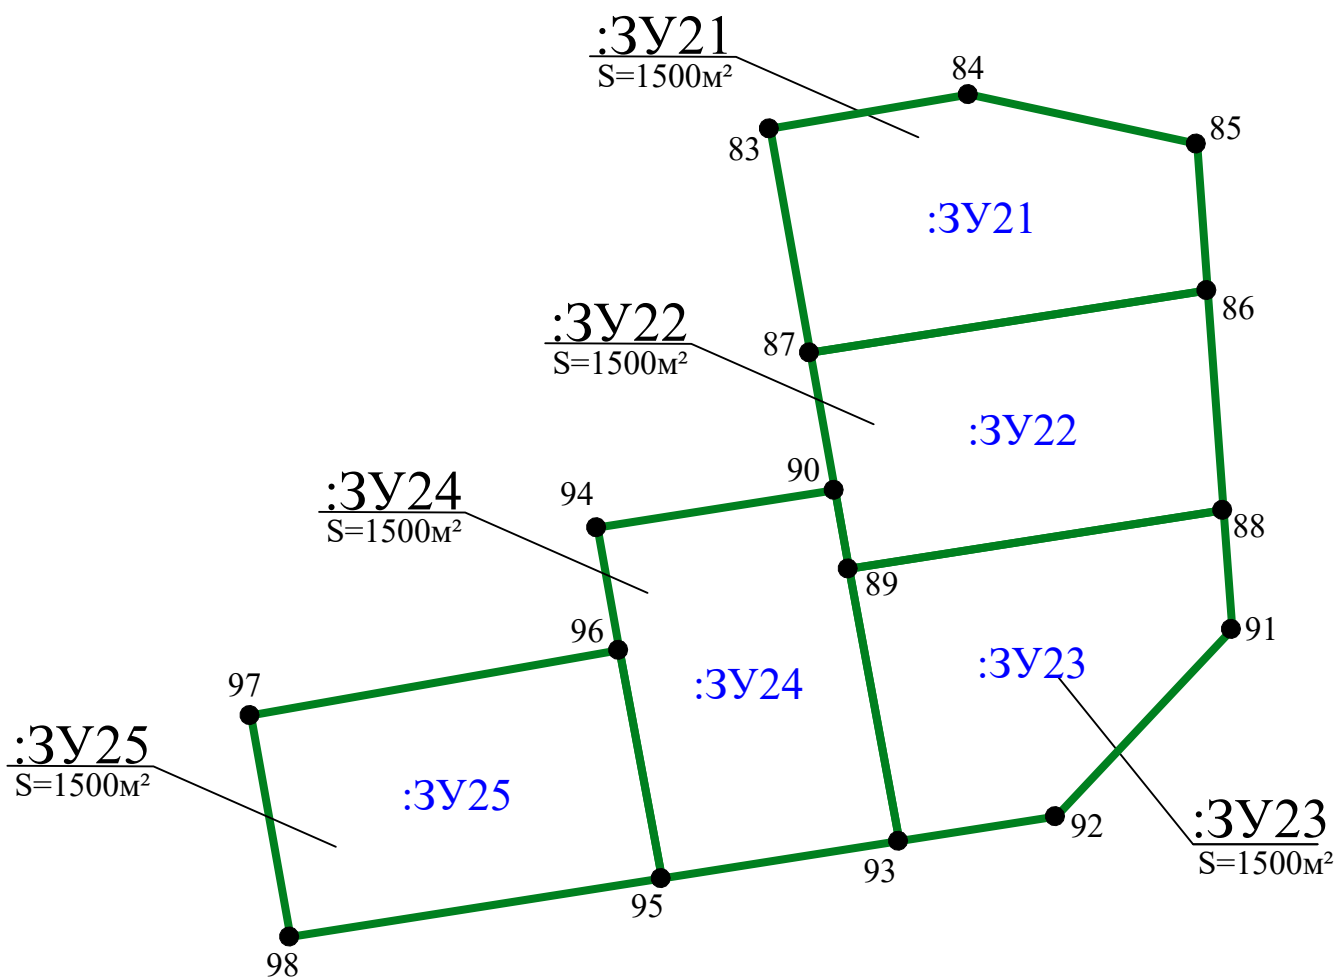

Экспликация образуемого земельного участка :ЗУ25

| Обозначение земельного участка | Вид разрешенного использования                        | Площадь земельного участка, м² |
|--------------------------------|-------------------------------------------------------|--------------------------------|
| : ЗУ25                         | Для индивидуального жилищного строительства (код 2.1) | 1500                           |
| Итого :                        |                                                       | 1500                           |

Условные обозначения

- граница образуемых и (или) изменяемых земельных участков
- :ЗУ21

- обозначение земельного участка
- 90

- характерная точка границы, сведения о которой позволяют однозначно определить её положение на местности

Экспликация образуемого земельного участка :ЗУ21

| Обозначение земельного участка | Вид разрешенного использования                        | Площадь земельного участка, м² |
|--------------------------------|-------------------------------------------------------|--------------------------------|
| : ЗУ21                         | Для индивидуального жилищного строительства (код 2.1) | 1500                           |
| Итого :                        |                                                       | 1500                           |

Экспликация образуемого земельного участка :ЗУ22

| Обозначение земельного участка | Вид разрешенного использования                        | Площадь земельного участка, м² |
|--------------------------------|-------------------------------------------------------|--------------------------------|
| : ЗУ22                         | Для индивидуального жилищного строительства (код 2.1) | 1500                           |
| Итого :                        |                                                       | 1500                           |

Экспликация образуемого земельного участка :ЗУ23

| Обозначение земельного участка | Вид разрешенного использования                        | Площадь земельного участка, м² |
|--------------------------------|-------------------------------------------------------|--------------------------------|
| : ЗУ23                         | Для индивидуального жилищного строительства (код 2.1) | 1500                           |
| Итого :                        |                                                       | 1500                           |


Экспликация образуемого земельного участка :ЗУ24

| Обозначение земельного участка | Вид разрешенного использования                        | Площадь земельного участка, м² |
|--------------------------------|-------------------------------------------------------|--------------------------------|
| : ЗУ24                         | Для индивидуального жилищного строительства (код 2.1) | 1500                           |
| Итого :                        |                                                       | 1500                           |

1. Земельные участки :ЗУ21 - :ЗУ25 образованы из земель, находящихся в государственной или муниципальной собственности;
2. Земельные участки :ЗУ21- :ЗУ25 расположены в границах кадастрового квартала 57:15:0030403;
3. Координатное описание поворотных точек образуемых земельных участков см. в Таблицах 23-27 текстовой части Тома 3 ПМТ.ОЧ.

|            |            |      |       |         |      |   |                      |      |        |
|------------|------------|------|-------|---------|------|---|----------------------|------|--------|
|            |            |      |       |         |      | 05-26-ПМТ.ОЧ   |                      |      |        |
|            |            |      |       |         |      | Документация по планировке территории (проект планировки и проект межевания) в границах кадастрового квартала 57:15:0030403, местоположение: Российская Федерация, Орловская область, р-н Свердловский, пгт. Змиёвка |                      |      |        |
| Изм.       | Кол.уч.    | Лист | №Док. | Подпись | Дата | Проект межевания территории   | Стадия               | Лист | Листов |
| Нач. отд.  | Пааташвили |      |       |         |      |   | ПМТ                  | 8    |        |
| Разработал | Митрохина  |      |       |         |      |   |                      |      |        |
|            |            |      |       |         |      |   |                      |      |        |
|            |            |      |       |         |      |   |                      |      |        |
|            |            |      |       |         |      | Чертеж границ образуемых и (или) изменяемых земельных участков :ЗУ21- :ЗУ25. Масштаб 1:1000.   | БУ ООО "ОРЕЛАРХПЛАН" |      |        |

Чертеж границ образуемых и (или) изменяемых земельных участков :ЗУ26, :ЗУ27, :ЗУ28

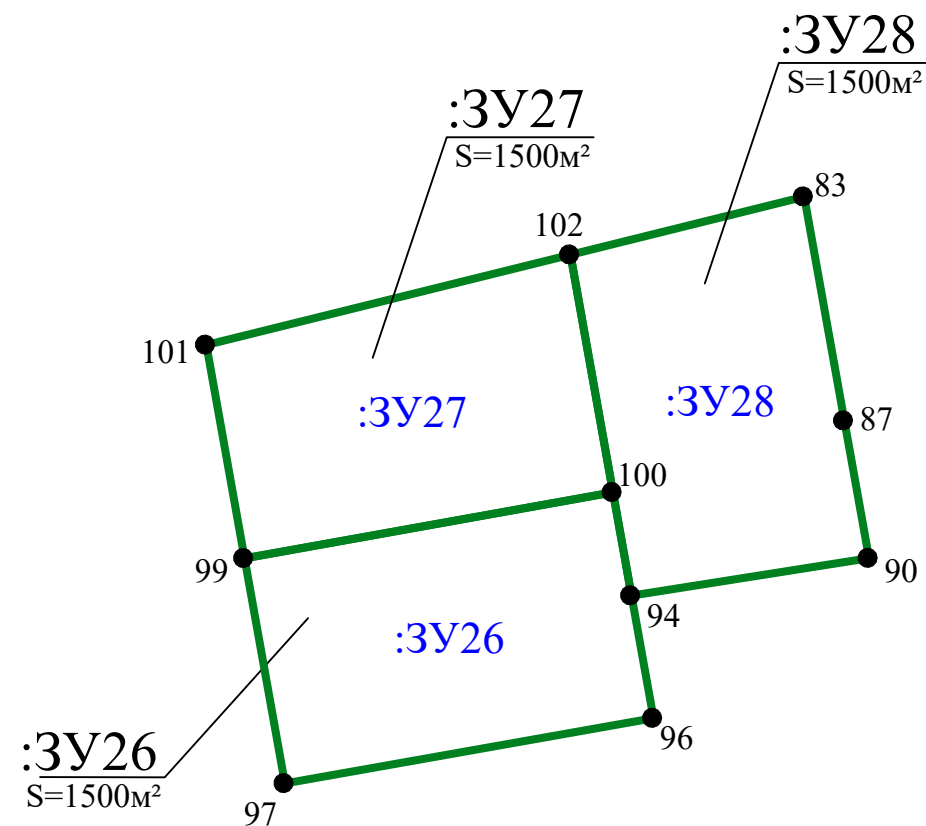

Экспликация образуемого земельного участка :ЗУ26

| Обозначение земельного участка | Вид разрешенного использования                        | Площадь земельного участка, м² |
|--------------------------------|-------------------------------------------------------|--------------------------------|
| : ЗУ26                         | Для индивидуального жилищного строительства (код 2.1) | 1500                           |
| Итого :                        |                                                       | 1500                           |

Экспликация образуемого земельного участка :ЗУ27

| Обозначение земельного участка | Вид разрешенного использования                        | Площадь земельного участка, м² |
|--------------------------------|-------------------------------------------------------|--------------------------------|
| : ЗУ27                         | Для индивидуального жилищного строительства (код 2.1) | 1500                           |
| Итого :                        |                                                       | 1500                           |

Экспликация образуемого земельного участка :ЗУ28

| Обозначение земельного участка | Вид разрешенного использования                        | Площадь земельного участка, м² |
|--------------------------------|-------------------------------------------------------|--------------------------------|
| : ЗУ28                         | Для индивидуального жилищного строительства (код 2.1) | 1500                           |
| Итого :                        |                                                       | 1500                           |


Условные обозначения

-  - граница образуемых и (или) изменяемых земельных участков
- :ЗУ26** - обозначение земельного участка
- 97 - характерная точка границы, сведения о которой позволяют однозначно определить её положение на местности

- Земельные участки :ЗУ26, :ЗУ27, :ЗУ28 образованы из земель, находящихся в государственной или муниципальной собственности;
- Земельные участки :ЗУ26, :ЗУ27, :ЗУ28 расположены в границах кадастрового квартала 57:15:0030403;
- Координатное описание поворотных точек образуемых земельных участков см. в Таблицах 28-30 текстовой части Тома 3 ПМТ.ОЧ.

|            |            |      |       |         |      |   |                     |      |        |
|------------|------------|------|-------|---------|------|---|---------------------|------|--------|
|            |            |      |       |         |      | 05-26-ПМТ.ОЧ   |                     |      |        |
|            |            |      |       |         |      | Документация по планировке территории (проект планировки и проект межевания) в границах кадастрового квартала 57:15:0030403, местоположение: Российская Федерация, Орловская область, р-н Свердловский, пгт. Змиёвка |                     |      |        |
| Изм.       | Кол.уч.    | Лист | №Док. | Подпись | Дата | Проект межевания территории   | Стадия              | Лист | Листов |
| Нач. отд.  | Пааташвили |      |       |         |      |   | ПМТ                 | 9    |        |
| Разработал | Митрохина  |      |       |         |      |   |                     |      |        |
|            |            |      |       |         |      |   |                     |      |        |
|            |            |      |       |         |      |   |                     |      |        |
|            |            |      |       |         |      | Чертеж границ образуемых и (или) изменяемых земельных участков :ЗУ26 , :ЗУ27, :ЗУ28. Масштаб 1:1000.   | БУ ОО "ОРЕЛАРХПЛАН" |      |        |

Чертеж границ образуемых и (или) изменяемых земельных участков :ЗУ29, :ЗУ30, :ЗУ31

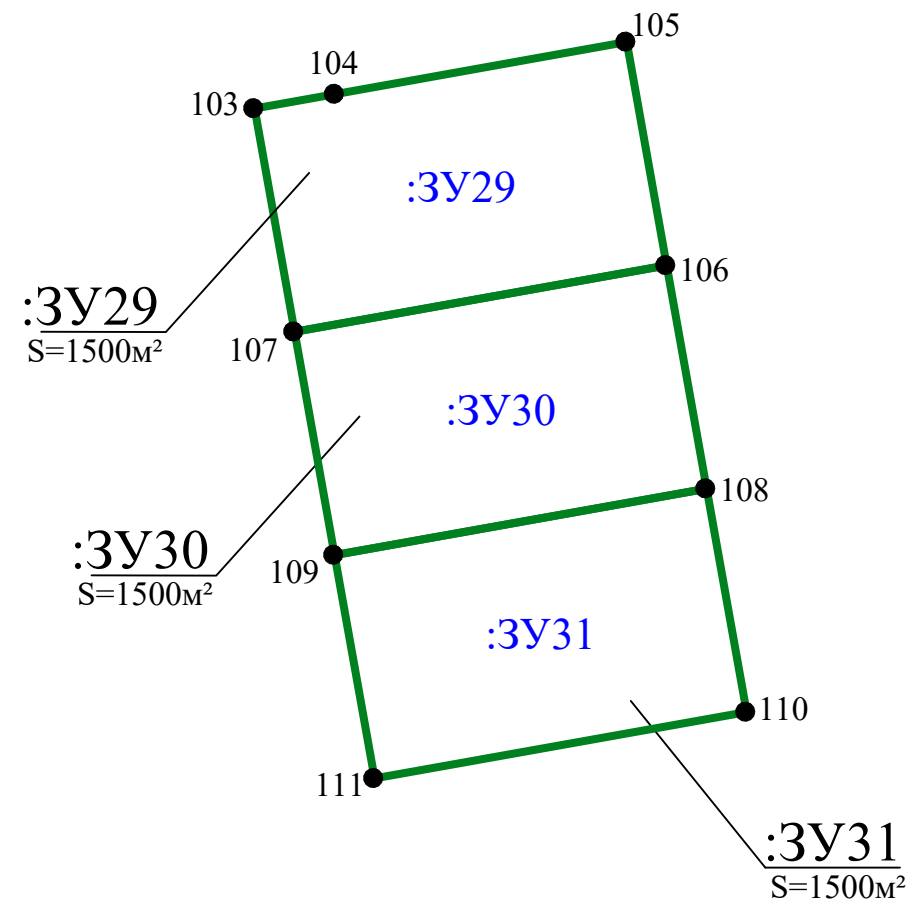

Экспликация образуемого земельного участка :ЗУ29

| Обозначение земельного участка | Вид разрешенного использования                        | Площадь земельного участка, м² |
|--------------------------------|-------------------------------------------------------|--------------------------------|
| : ЗУ29                         | Для индивидуального жилищного строительства (код 2.1) | 1500                           |
| Итого :                        |                                                       | 1500                           |

Экспликация образуемого земельного участка :ЗУ30

| Обозначение земельного участка | Вид разрешенного использования                        | Площадь земельного участка, м² |
|--------------------------------|-------------------------------------------------------|--------------------------------|
| : ЗУ30                         | Для индивидуального жилищного строительства (код 2.1) | 1500                           |
| Итого :                        |                                                       | 1500                           |

Экспликация образуемого земельного участка :ЗУ31

| Обозначение земельного участка | Вид разрешенного использования                        | Площадь земельного участка, м² |
|--------------------------------|-------------------------------------------------------|--------------------------------|
| : ЗУ31                         | Для индивидуального жилищного строительства (код 2.1) | 1500                           |
| Итого :                        |                                                       | 1500                           |



Условные обозначения

- - граница образуемых и (или) изменяемых земельных участков
- :ЗУ29 - обозначение земельного участка
- 97 - характерная точка границы, сведения о которой позволяют однозначно определить её положение на местности

- Земельные участки :ЗУ29 - :ЗУ31 образованы из земель, находящихся в государственной или муниципальной собственности;
- Земельные участки :ЗУ29- :ЗУ31расположены в границах кадастрового квартала 57:15:0030403;
- Координатное описание поворотных точек образуемых земельных участков см. в Таблицах 31-33 текстовой части Тома 3 ПМТ.ОЧ.

|            |            |      |       |         |      |   |                     |      |        |
|------------|------------|------|-------|---------|------|---|---------------------|------|--------|
|            |            |      |       |         |      | 05-26-ПМТ.ОЧ   |                     |      |        |
|            |            |      |       |         |      | Документация по планировке территории (проект планировки и проект межевания) в границах кадастрового квартала 57:15:0030403, местоположение: Российская Федерация, Орловская область, р-н Свердловский, пгт. Змиёвка |                     |      |        |
| Изм.       | Кол.уч.    | Лист | №Док. | Подпись | Дата | Проект межевания территории   | Стадия              | Лист | Листов |
| Нач. отд.  | Пааташвили |      |       |         |      |   | ПМТ                 | 10   |        |
| Разработал | Митрохина  |      |       |         |      |   |                     |      |        |
|            |            |      |       |         |      |   |                     |      |        |
|            |            |      |       |         |      |   |                     |      |        |
|            |            |      |       |         |      | Чертеж границ образуемых и (или) изменяемых земельных участков :ЗУ29, :ЗУ30, :ЗУ31. Масштаб 1:1000.   | БУ ОО "ОРЕЛАРХПЛАН" |      |        |

Чертеж границ образуемых и (или) изменяемых земельных участков :ЗУ32 - :ЗУ34

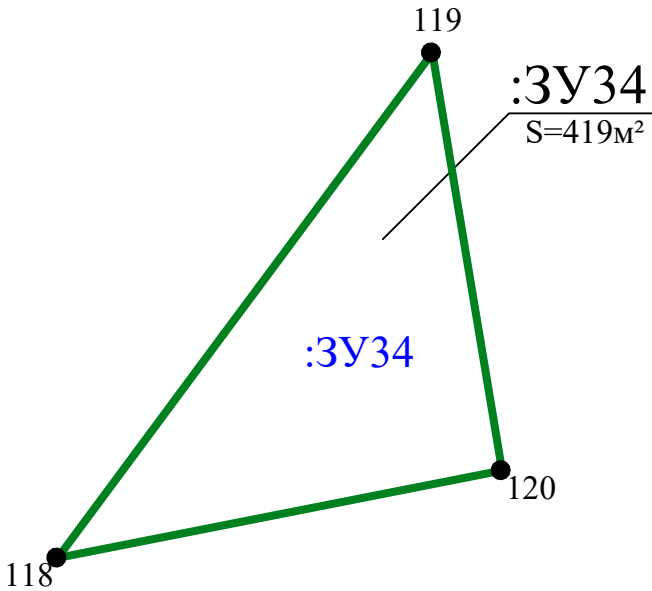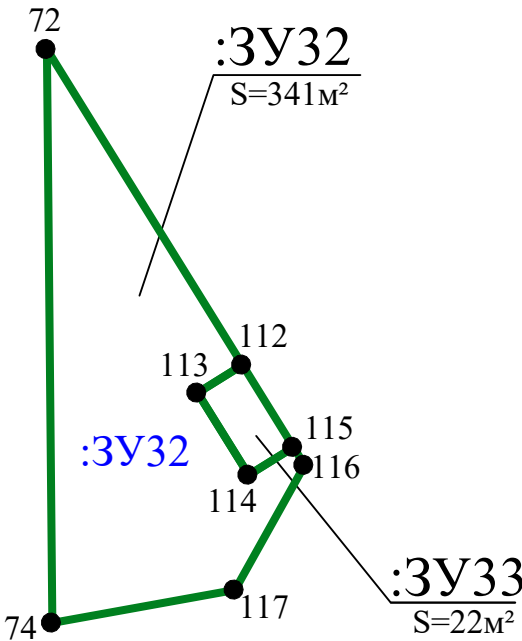

Условные обозначения

- граница образуемых и (или) изменяемых земельных участков
- :ЗУ34** - обозначение земельного участка
- 119 - характерная точка границы, сведения о которой позволяют однозначно определить её положение на местности

Экспликация образуемого земельного участка :ЗУ32

| Обозначение земельного участка | Вид разрешенного использования          | Площадь земельного участка, м² |
|--------------------------------|-----------------------------------------|--------------------------------|
| : ЗУ32                         | Благоустройство территории (код 12.0.2) | 341                            |
| Итого :                        |                                         | 341                            |

Экспликация образуемого земельного участка :ЗУ33

| Обозначение земельного участка | Вид разрешенного использования                | Площадь земельного участка, м² |
|--------------------------------|-----------------------------------------------|--------------------------------|
| : ЗУ33                         | Предоставление коммунальных услуг (код 3.1.1) | 22                             |
| Итого :                        |                                               | 22                             |


Экспликация образуемого земельного участка :ЗУ34

| Обозначение земельного участка | Вид разрешенного использования | Площадь земельного участка, м² |
|--------------------------------|--------------------------------|--------------------------------|
| : ЗУ34                         |                                | 419                            |
| Итого :                        |                                | 419                            |

- Земельные участки :ЗУ32 - :ЗУ34 образован из земель, находящихся в государственной или муниципальной собственности;
- Земельные участки :ЗУ32 - :ЗУ34 расположены в границах кадастрового квартала 57:15:0030403;
- Координатное описание поворотных точек образуемых земельных участков см. в Таблицах 34-36 текстовой части Тома 3 ПМТ.ОЧ.

|            |            |      |       |         |      |   |                     |      |        |
|------------|------------|------|-------|---------|------|---|---------------------|------|--------|
|            |            |      |       |         |      | 05-26-ПМТ.ОЧ   |                     |      |        |
|            |            |      |       |         |      | Документация по планировке территории (проект планировки и проект межевания) в границах кадастрового квартала 57:15:0030403, местоположение: Российская Федерация, Орловская область, р-н Свердловский, пгт. Змиёвка |                     |      |        |
| Изм.       | Кол.уч.    | Лист | №Док. | Подпись | Дата |   |                     |      |        |
| Нач. отд.  | Пааташвили |      |       |         |      | Проект межевания территории   | Стадия              | Лист | Листов |
| Разработал | Митрохина  |      |       |         |      |   | ПМТ                 | 11   |        |
|            |            |      |       |         |      | Чертеж границ образуемых и (или) изменяемых земельных участков :ЗУ32- :ЗУ34. Масштаб 1:1000.   | БУ ОО "ОРЕЛАРХПЛАН" |      |        |
|            |            |      |       |         |      |   |                     |      |        |
|            |            |      |       |         |      |   |                     |      |        |
|            |            |      |       |         |      |   |                     |      |        |

Чертеж границ образуемого и (или) изменяемого земельного участка :ЗУ37

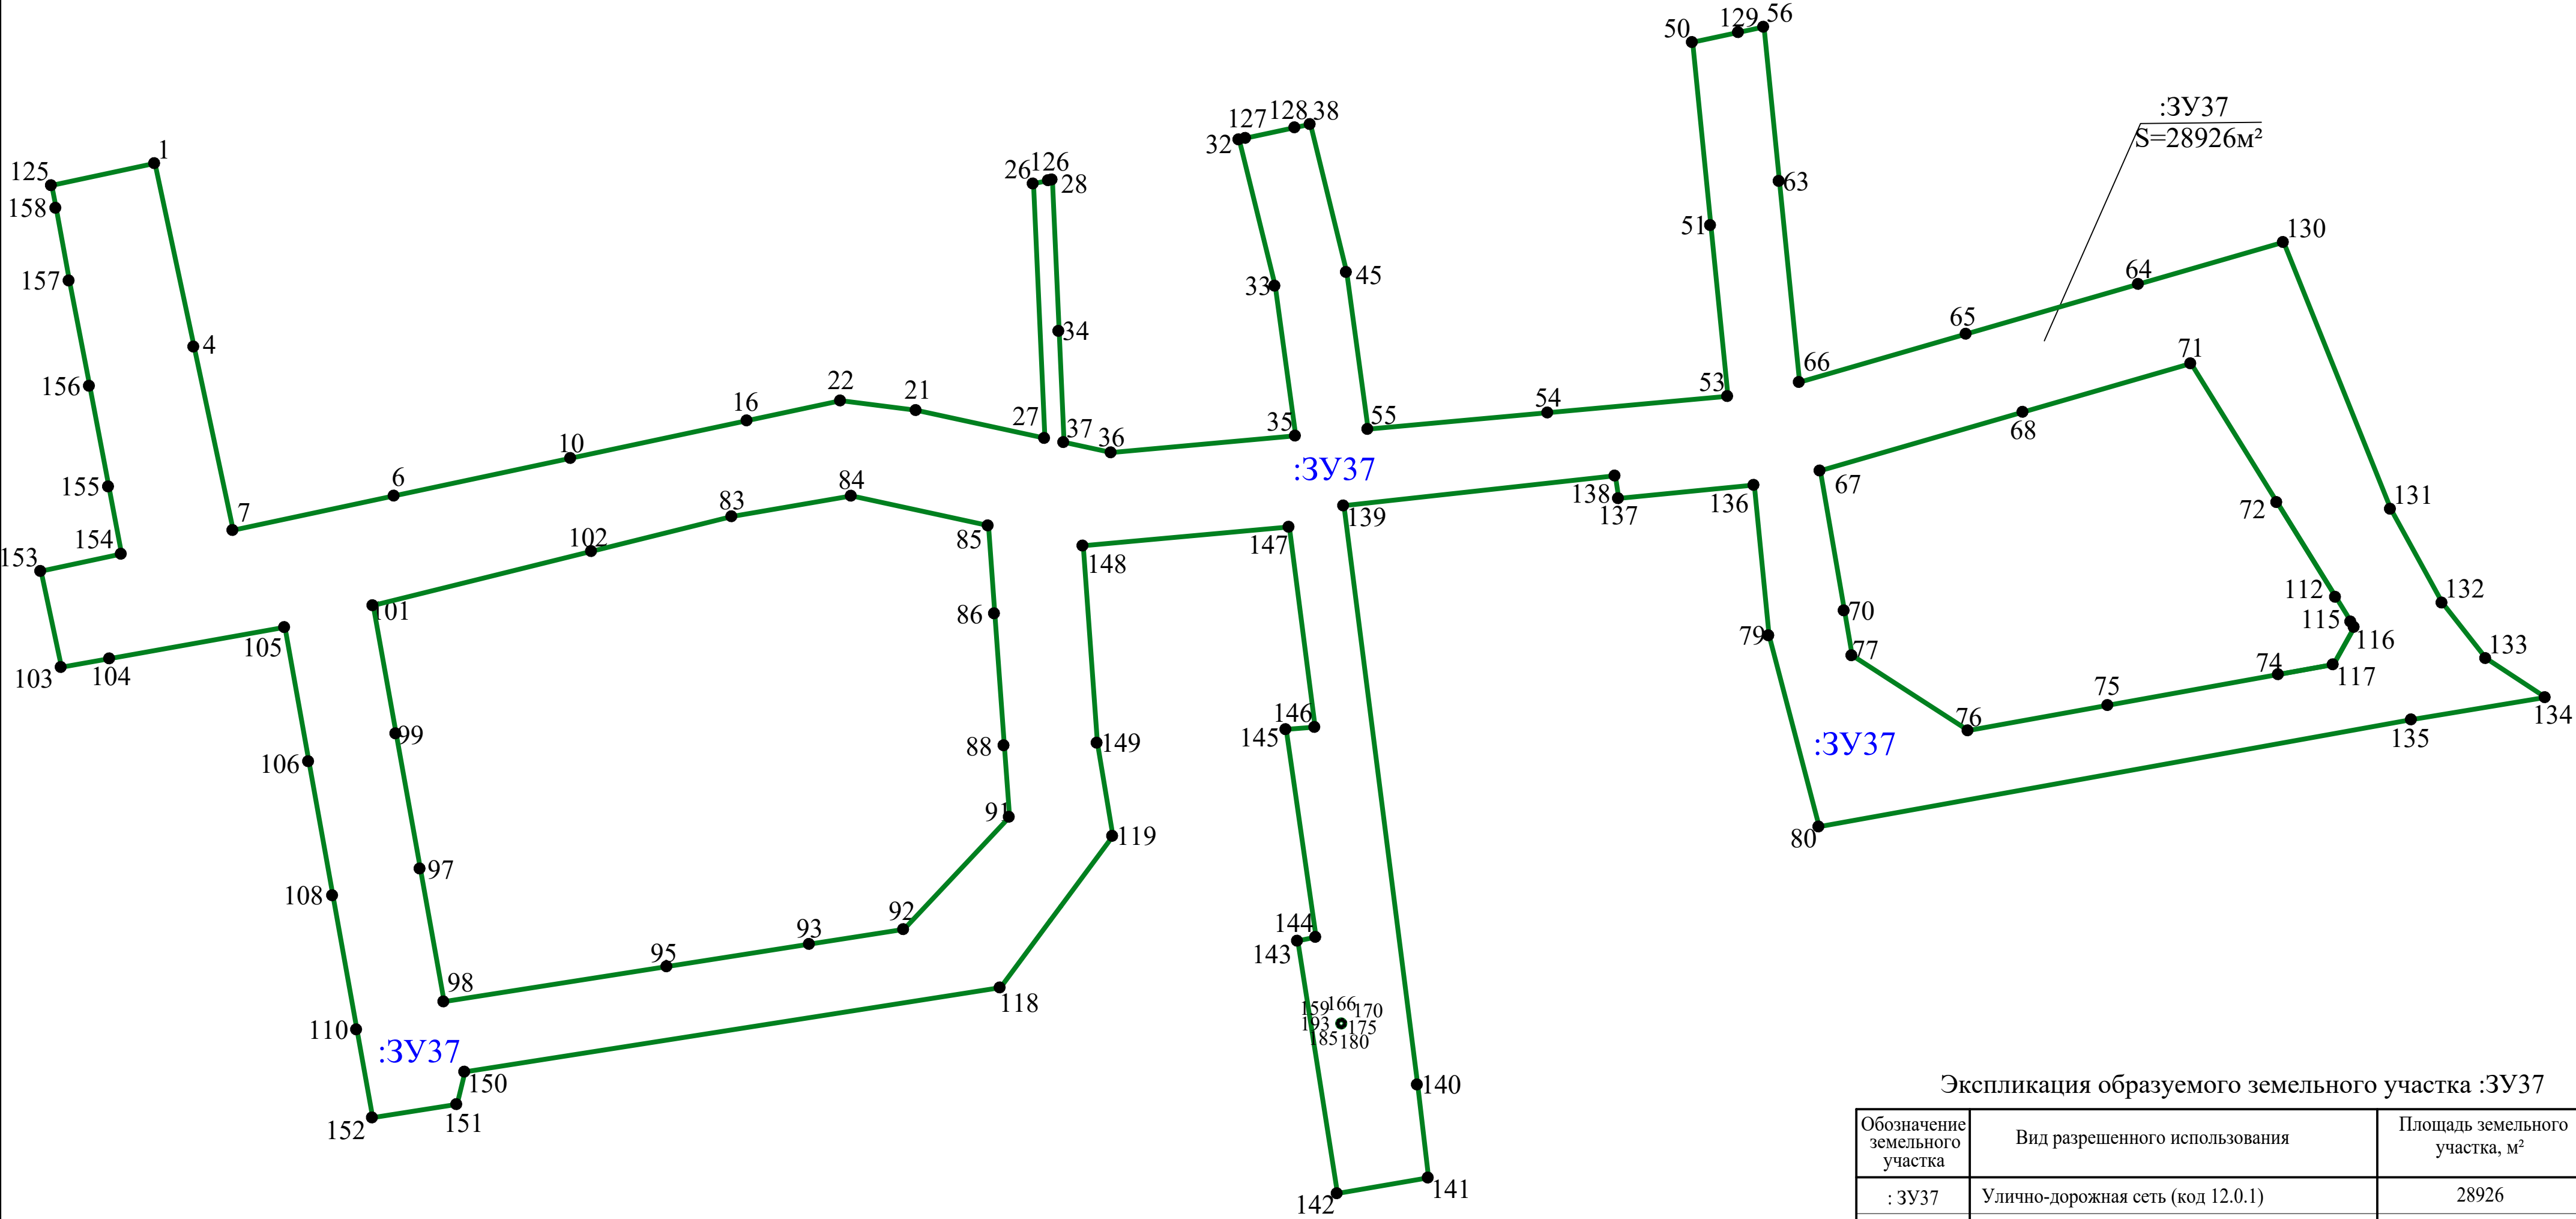

Экспликация образуемого земельного участка :ЗУ37

| Обозначение земельного участка | Вид разрешенного использования    | Площадь земельного участка, м² |
|--------------------------------|-----------------------------------|--------------------------------|
| : ЗУ37                         | Улично-дорожная сеть (код 12.0.1) | 28926                          |
| Итого :                        |                                   | 28926                          |

1. Земельный участок :ЗУ37 образован из земель, находящихся в в государственной или муниципальной собственности;
2. Земельный участок :ЗУ37 расположен в кадастровом квартале 57:15:0030403;
3. Координатное описание поворотных точек образуемого земельного участка см. в Таблице 39 текстовой части Тома 3 ПМТ.ОЧ.

Условные обозначения

- граница образуемых и (или) изменяемых земельных участков
- 40

- характерная точка границы, сведения о которой позволяют однозначно определить её положение на местности
- :ЗУ36

- обозначение земельного участка

|            |            |      |       |         |      |   |  |                     |      |        |
|------------|------------|------|-------|---------|------|---|--|---------------------|------|--------|
|            |            |      |       |         |      | 05-26-ПМТ.ОЧ   |  |                     |      |        |
|            |            |      |       |         |      | Документация по планировке территории (проект планировки и проект межевания) в границах кадастрового квартала 57:15:0030403, местоположение: Российская Федерация, Орловская область, р-н Свердловский, пгт. Змиёвка |  |                     |      |        |
| Изм.       | Кол.уч.    | Лист | №Док. | Подпись | Дата | Проект межевания территории   |  | Стадия              | Лист | Листов |
| Нач. отд.  | Пааташвили |      |       |         |      |   |  | ПМТ                 | 12   |        |
| Разработал | Митрохина  |      |       |         |      | Чертеж границ образуемого и (или) изменяемого земельного участка :ЗУ37. Масштаб 1:1000   |  | БУ ОО "ОРЕЛАРХПЛАН" |      |        |
|            |            |      |       |         |      |   |  |                     |      |        |