
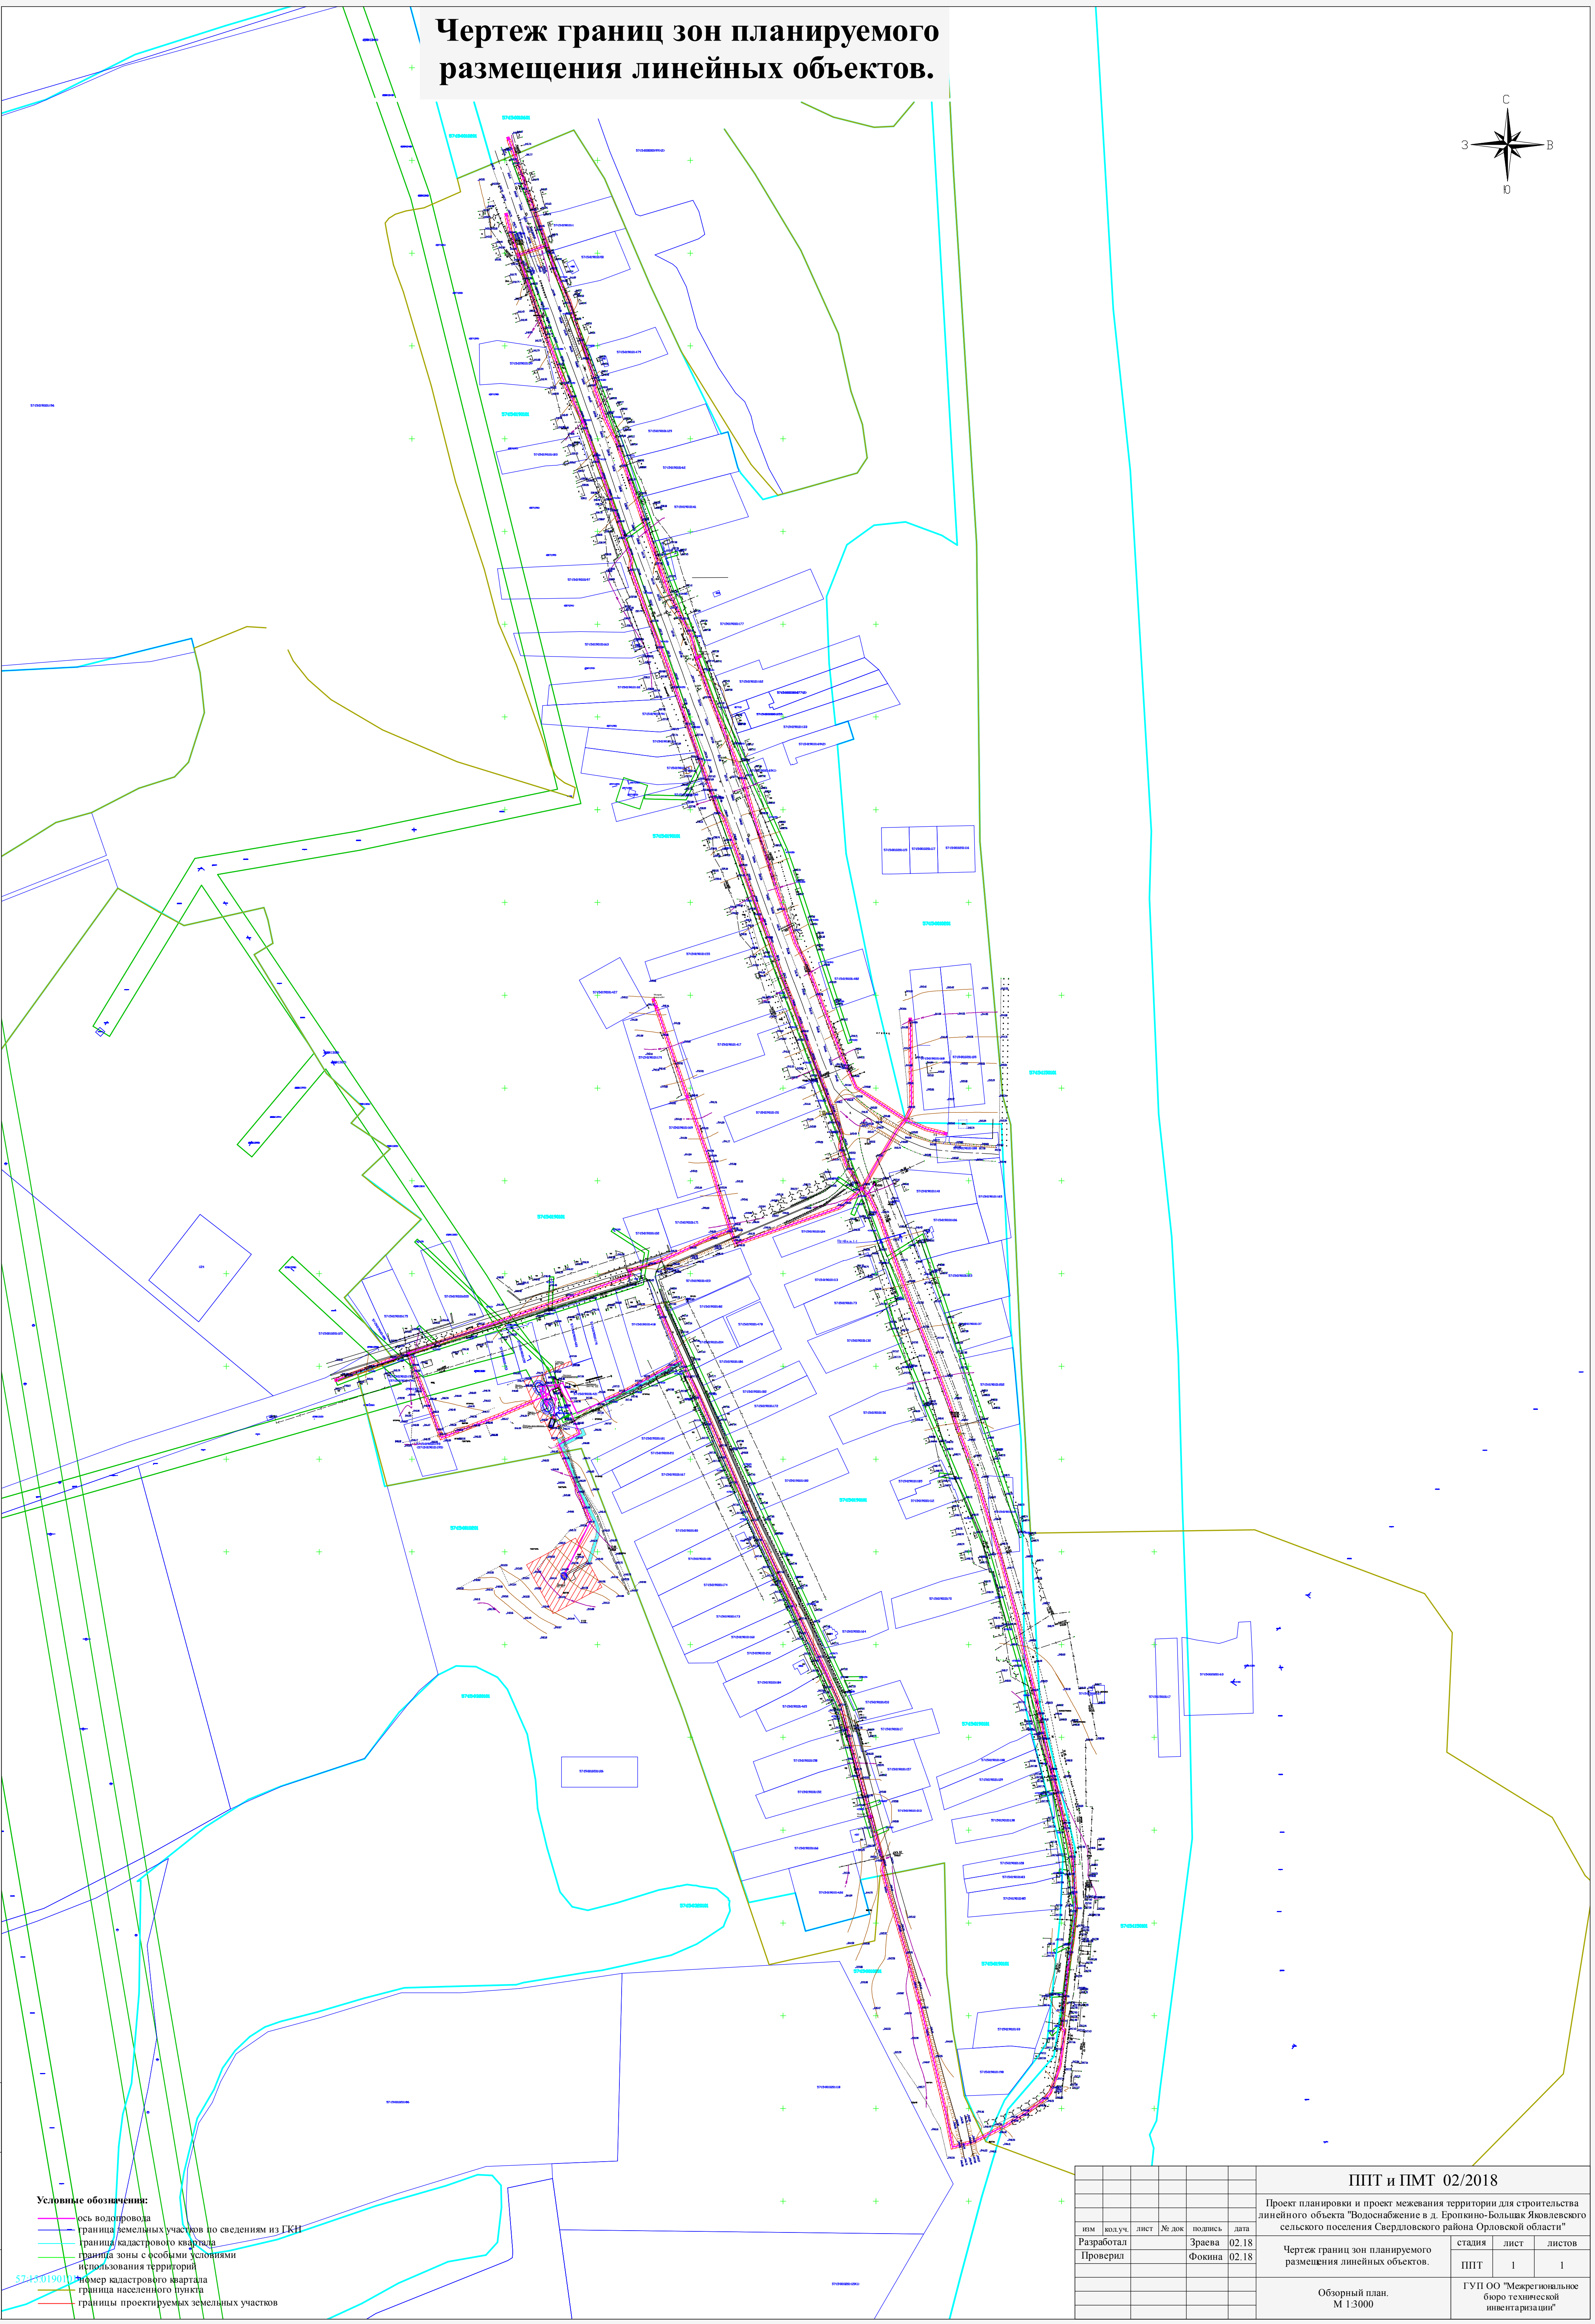


Чертеж границ зон планируемого размещения линейных объектов.

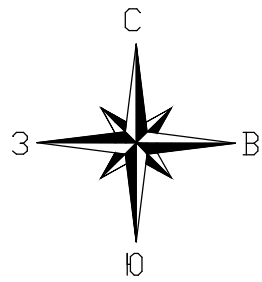

Условные обозначения:

- ось водопровода
- граница земельных участков по сведениям из ГРН
- граница кадастрового квартала
- граница зоны с особыми условиями использования территорий
- номер кадастрового квартала
- граница населенного пункта
- границы проектируемых земельных участков

57:13:0100101/01

						ППТ и ПМТ 02/2018		
						Проект планировки и проект межевания территории для строительства линейного объекта "Водоснабжение в д. Еропкино-Большак Яковлевского сельского поселения Свердловского района Орловской области"		
им.	код.уч.	лист	№ док.	подпись	дата	Чертеж границ зон планируемого размещения линейных объектов.	стадия	лист
Разработал				Зрава	02.18		ППТ	1
Проверил				Фокина	02.18			1
						Обзорный план. М 1:3000	ГУП ООО "Межрегиональное бюро технической инвентаризации"	

Чертеж границ зон планируемого размещения
линейных объектов.

57:15:0010601

57:15:0010201

57:15:0000000:991(2)

57:15:0190101:1

57:15:0190101:50

57:15:0190101:479

57:15:0190101

57:15:0190101:183

57:15:0190101:129


57:15:0190101:62

57:15:0190101:61

57:15:0190101:97

57:15:0190101:163

57:15:0190101:177

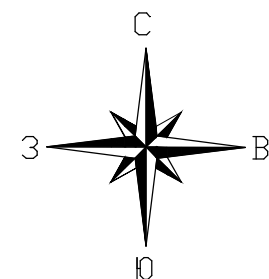

Лист 1

Лист 2

Лист 3

Лист 4

Условные обозначения:
— ось водопровода
— граница земельных участков по сведениям из ГКН
— граница кадастрового квартала
— граница зоны с особыми условиями использования территорий
57:15:0190101 номер кадастрового квартала
x граница населенного пункта
— границы проектируемых земельных участков



Линия совмещения с листом 2

ППТ и ПИМТ 02/2018

Проект планировки и проект межевания территории для строительства
линейного объекта "Водоснабжение в д. Еропкино-Большак Яковлевского
сельского поселения Свердловского района Орловской области"

им	кол.уч.	лист	№ док	подпись	дата	стадия	лист	листов
Разработал				Зрава	02.18	Основная часть	ППТ	1
Проверил				Фокина	02.18			4
Чертеж границ зон планируемого размещения линейных объектов. М 1:1000						ГУП ООО "Межрегиональное бюро технической инвентаризации"		

Чертеж границ зон планируемого размещения
линейных объектов.

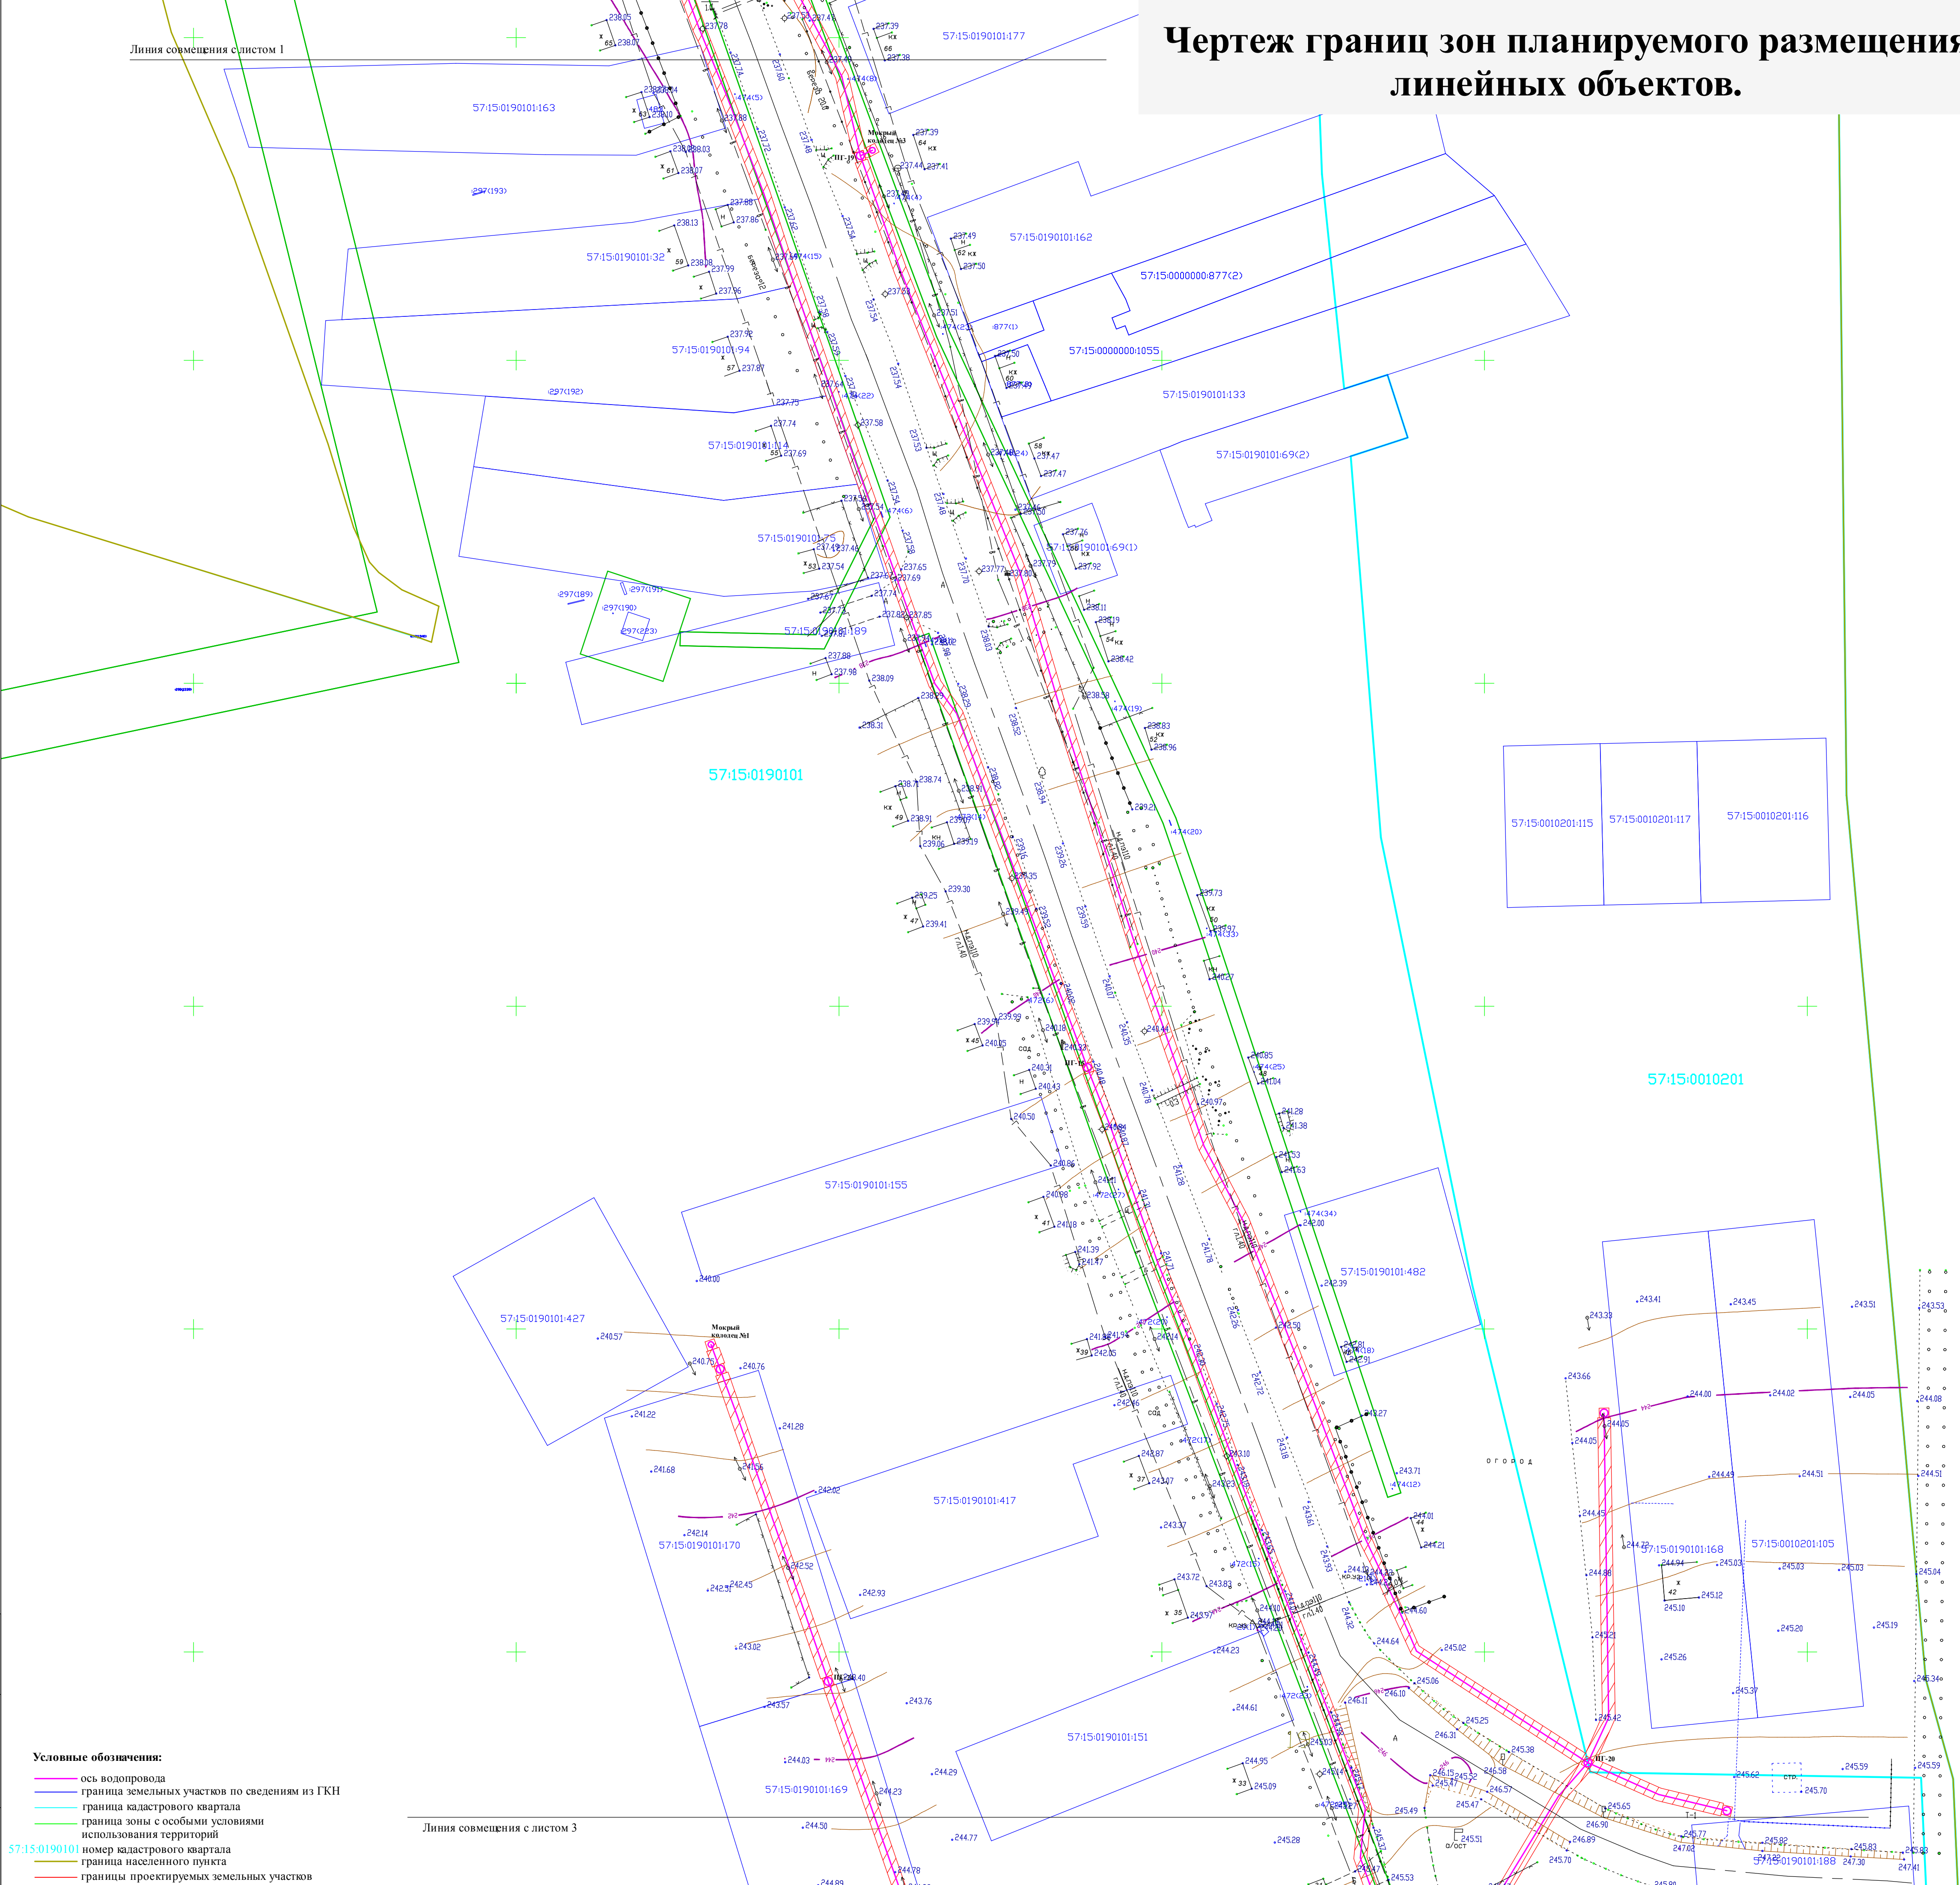
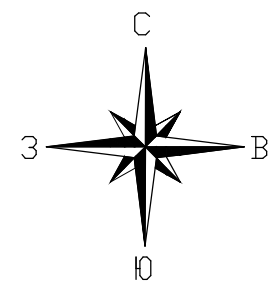


Имя.Фамилия	Василий.И.И.
Полное и дата	
Имя.Фамилия	

- Условные обозначения:**
- ось водопровода
 - граница земельных участков по сведениям из ГКН
 - граница кадастрового квартала
 - граница зоны с особыми условиями использования территорий
- 57:15:0190101 номер кадастрового квартала
— граница населенного пункта
— границы проектируемых земельных участков

						ППТ и ПМТ 02/2018			
						Проект планировки и проект межевания территории для строительства линейного объекта "Водоснабжение в д. Еропкино-Большак Яковлевского сельского поселения Свердловского района Орловской области"			
им	кол.уч.	лист	№ док	подпись	дата	Основная часть	стадия	лист	листов
Разработал				Зрава	02.18		ППТ	2	4
Проверил				Фокина	02.18				
						Чертеж границ зон планируемого размещения линейных объектов. М 1:1000	ГУП ООО "Межрегиональное бюро технической инвентаризации"		

**иц зон планируемого размещения
линейных объектов.**

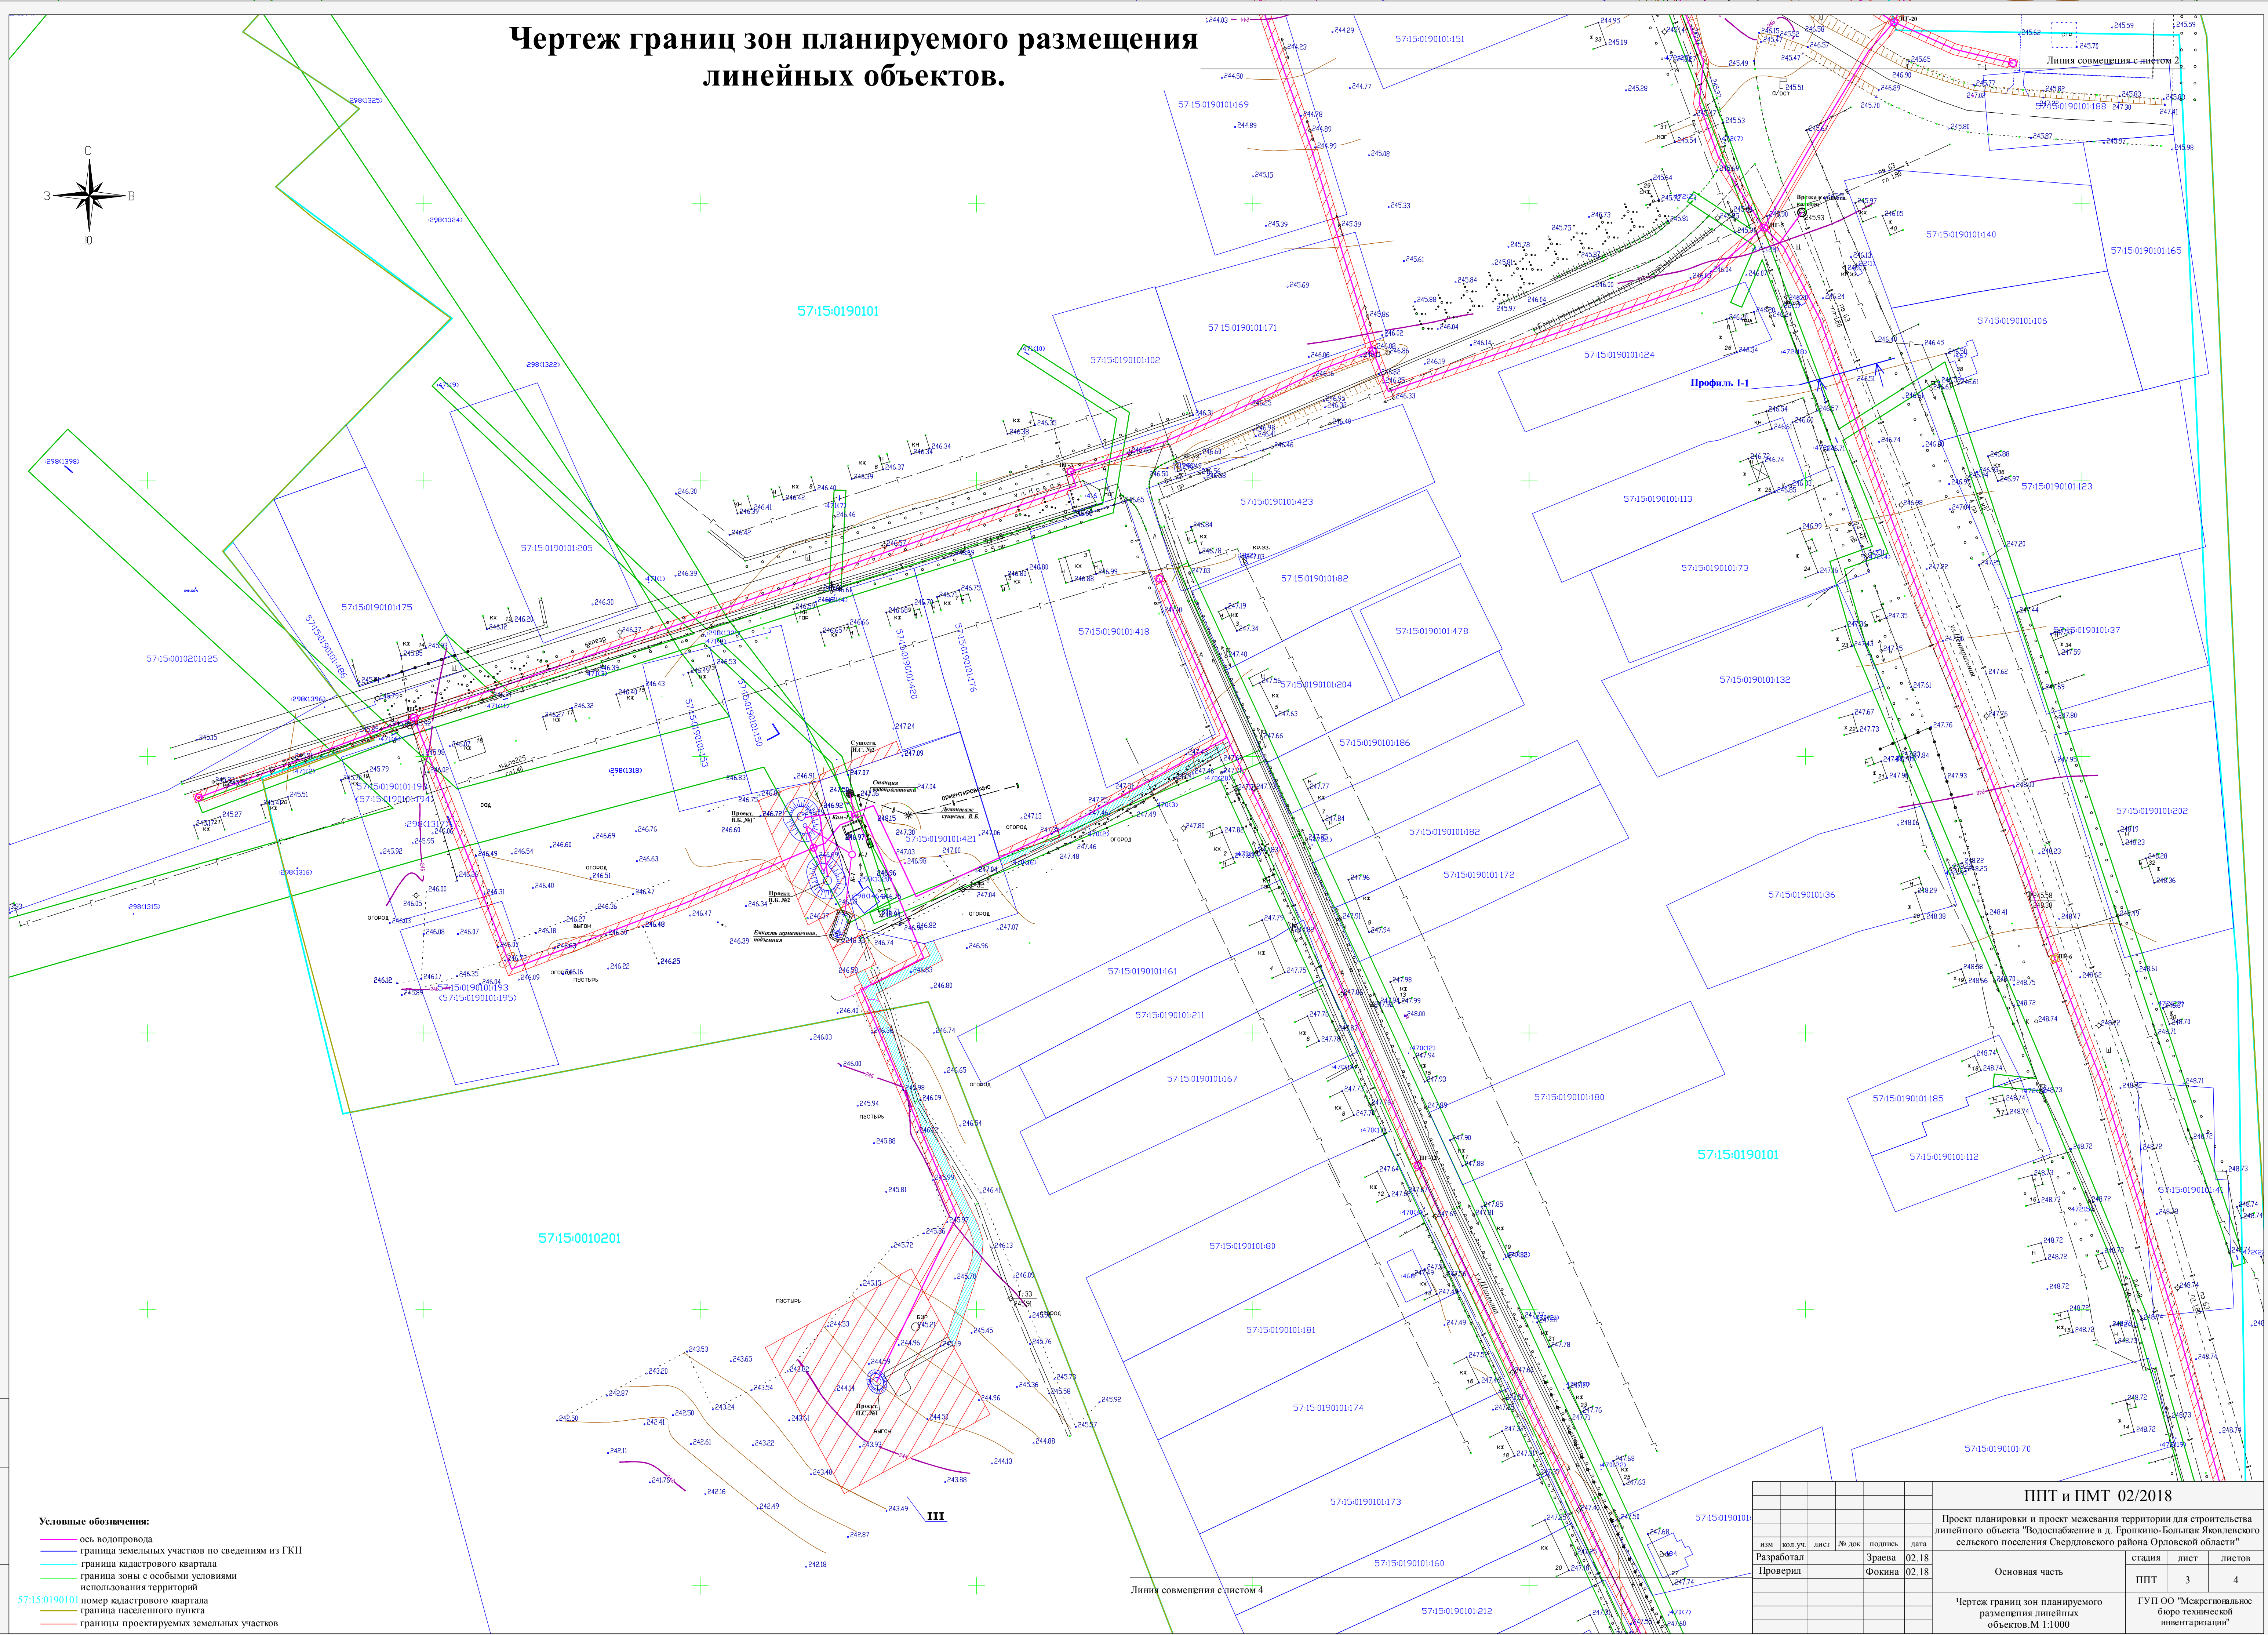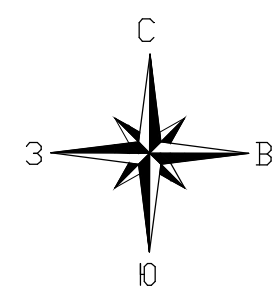


Условные обозначения:

- ось водопровода
— граница земельных участков по сведениям из ГКН

- 57:15:0190101 номер кадастрового квартала
— граница населенного пункта
— границы проектируемых земельных участков

						ППТ и ПМТ 02/2018 Проект планировки и проект межевания территории для строительства линейного объекта "Водоснабжение в д. Брокнино-Болыца Яковлевского сельского поселения Свердловского района Орловской области"			
						Основная часть		стадия лист листов	
								ППТ 3 4	
						Чертеж границ зон планируемого размещения линейных объектов. М 1:1000		ГУП ООО "Региональное бюро технической инвентаризации"	

Чертеж границ зон планируемого размещения линейных объектов.

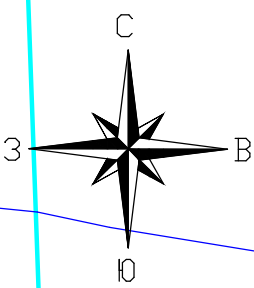

Условные обозначения:

- ось водопровода
- граница земельных участков по сведениям из ГКН
- граница кадастрового квартала
- граница зоны с особыми условиями использования территорий
- 5:0190101 номер кадастрового квартала
- граница населенного пункта
- границы проектируемых земельных участков

57:15:0190101 номер кадастрового квартала

- границы населенного пункта
- границы проектируемых земельных участков

ППТ и ПМТ 02/2018

Проект планировки и проект межевания территории для строительства
линейного объекта "Водоснабжение в д. Еропкино-Большак Яковлевского
сельского поселения Свердловского района Орловской области"

стади

ЛИСТОВ


Основная часть

ГУП ОО "Межрегиональное
бюро технической
инвентаризации"

Чертеж границ зон планируемого размещения линейных объектов
М 1:1000

						ППТ и ПМТ 02/2018								
						Проект планировки и проект межевания территории для строительства линейного объекта "Водоснабжение в д. Еропкино-Большая Явлевского сельского поселения Свердловского района Оровской области"								
им.	кол.уч.	лист	№ док.	подпись	дата	Основная часть			статья	лист	листов			
Разработал				Зрава Фокина	02.18				ППТ	4	4			
Проверил									ГУП ООО "Межрегиональное бюро технической инвентаризации"					

Профиль 1-1

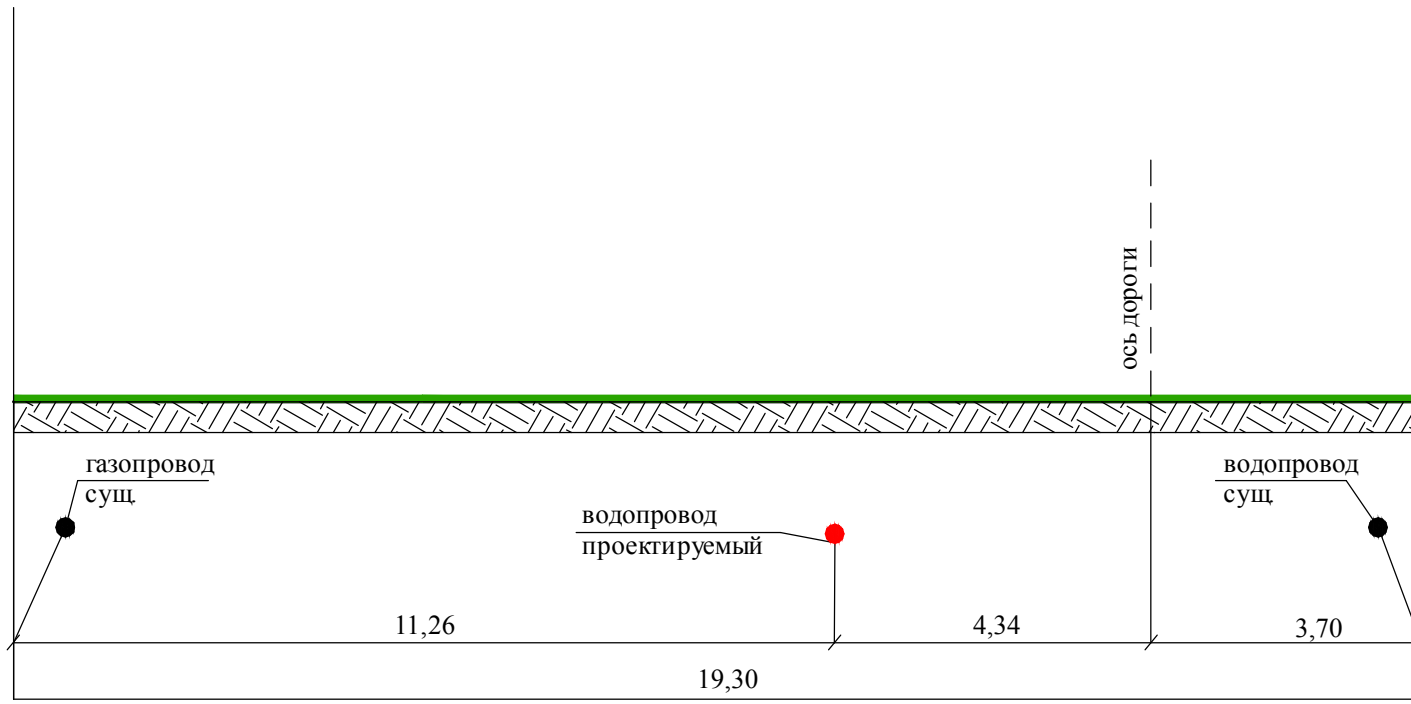

Инв.№подл.	Подпись и дата	Взаминв.№

						ППТ и ПМТ 02/2018			
						Проект планировки и проект межевания территории для строительства линейного объекта "Водоснабжение в д. Еропкино-Большак Яковлевского сельского поселения Свердловского района Орловской области"			
изм	кол.уч.	лист	№ док	подпись	дата				
Разработал		Зраева		02.18	Основная часть		стадия	лист	листов
Проверил		Фокина		02.18			ППТ	1	1
					Поперечный профиль нахождения проектируемого объекта. М 1:100		ГУП ОО "Межрегиональное бюро технической инвентаризации"		