


Схема использования территории в период подготовки проекта планировки.

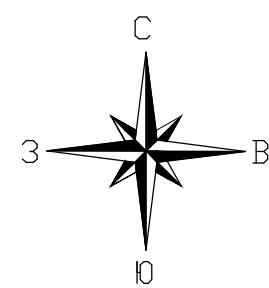


Лист 1

Лист 2

Лист 3

Лист 4

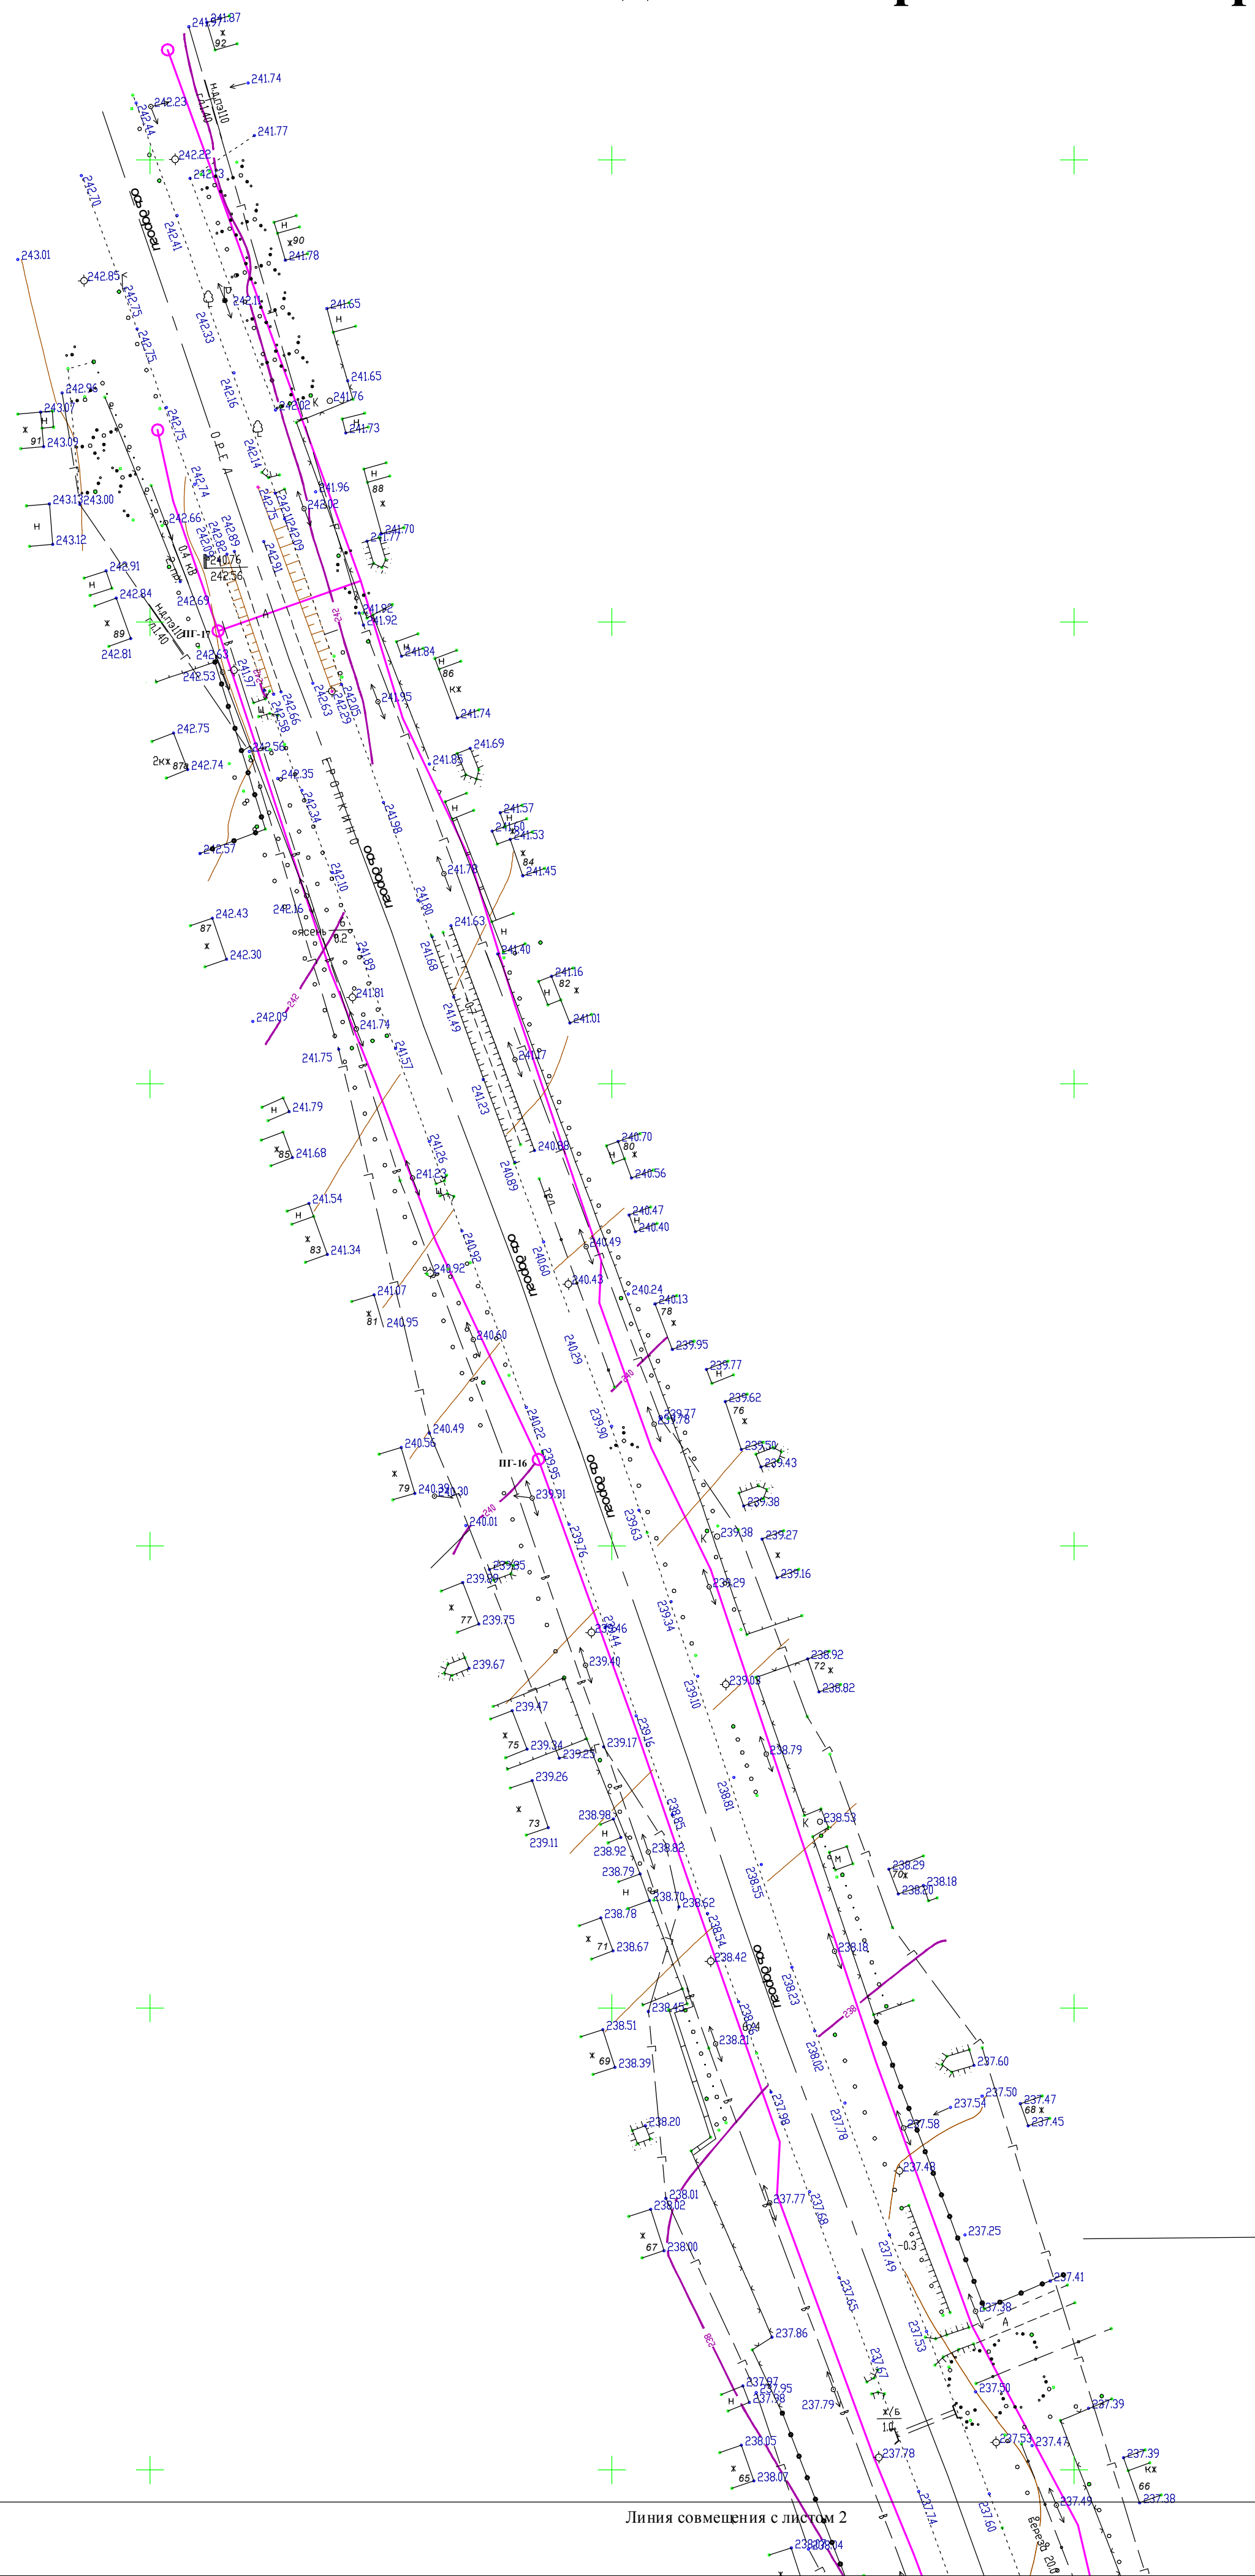

Условные обозначения:
 ось водопровода

Линия совмещения с листом 2



							ППТ и ПМТ 02/2018					
							Проект планировки и проект межевания территории для строительства линейного объекта "Водоснабжение в д. Ерпонино-Большая Явленская деревня сельского поселения Свердловского района Орловской области"					
	им	кол.уч	лист	№ док	подпись	дата	Материалы по обоснованию			стadium	лист	листов
Разработал					Зрава	02.18				ППТ	1	4
Проверил					Фокина	02.18	Схема использования территории в период подготовки проекта планировки. М 1:1000			ГУПО "Межрегиональное бюро технической инвентаризации"		

Линия совмещения с листом 3

Иив. Nподл.	Подпись и дата	Взам. инв. N

						ПТТ и ПМТ 02/2018		
						Проект планировки и проект межевания территории для строительства линейного объекта "Восстановление в д. Еропкино-Болык Являевского сельского поселения Свердловской области Орловской области"		
изм.	кол.уч.	лист	№ док.	подпись	дата			
Разработал				Зрава	02.18			
Проверил				Фокина	02.18			
						Материалы по обоснованию		
						стация	лист	листов
						ПТТ	2	4
						Схема использования территории в период подготовки проекта планировки. М 1:1000		
						ГУП ООО "Межрегиональное бюро технической инвентаризации"		



Схема использования территории в период подготовки проекта планировки.

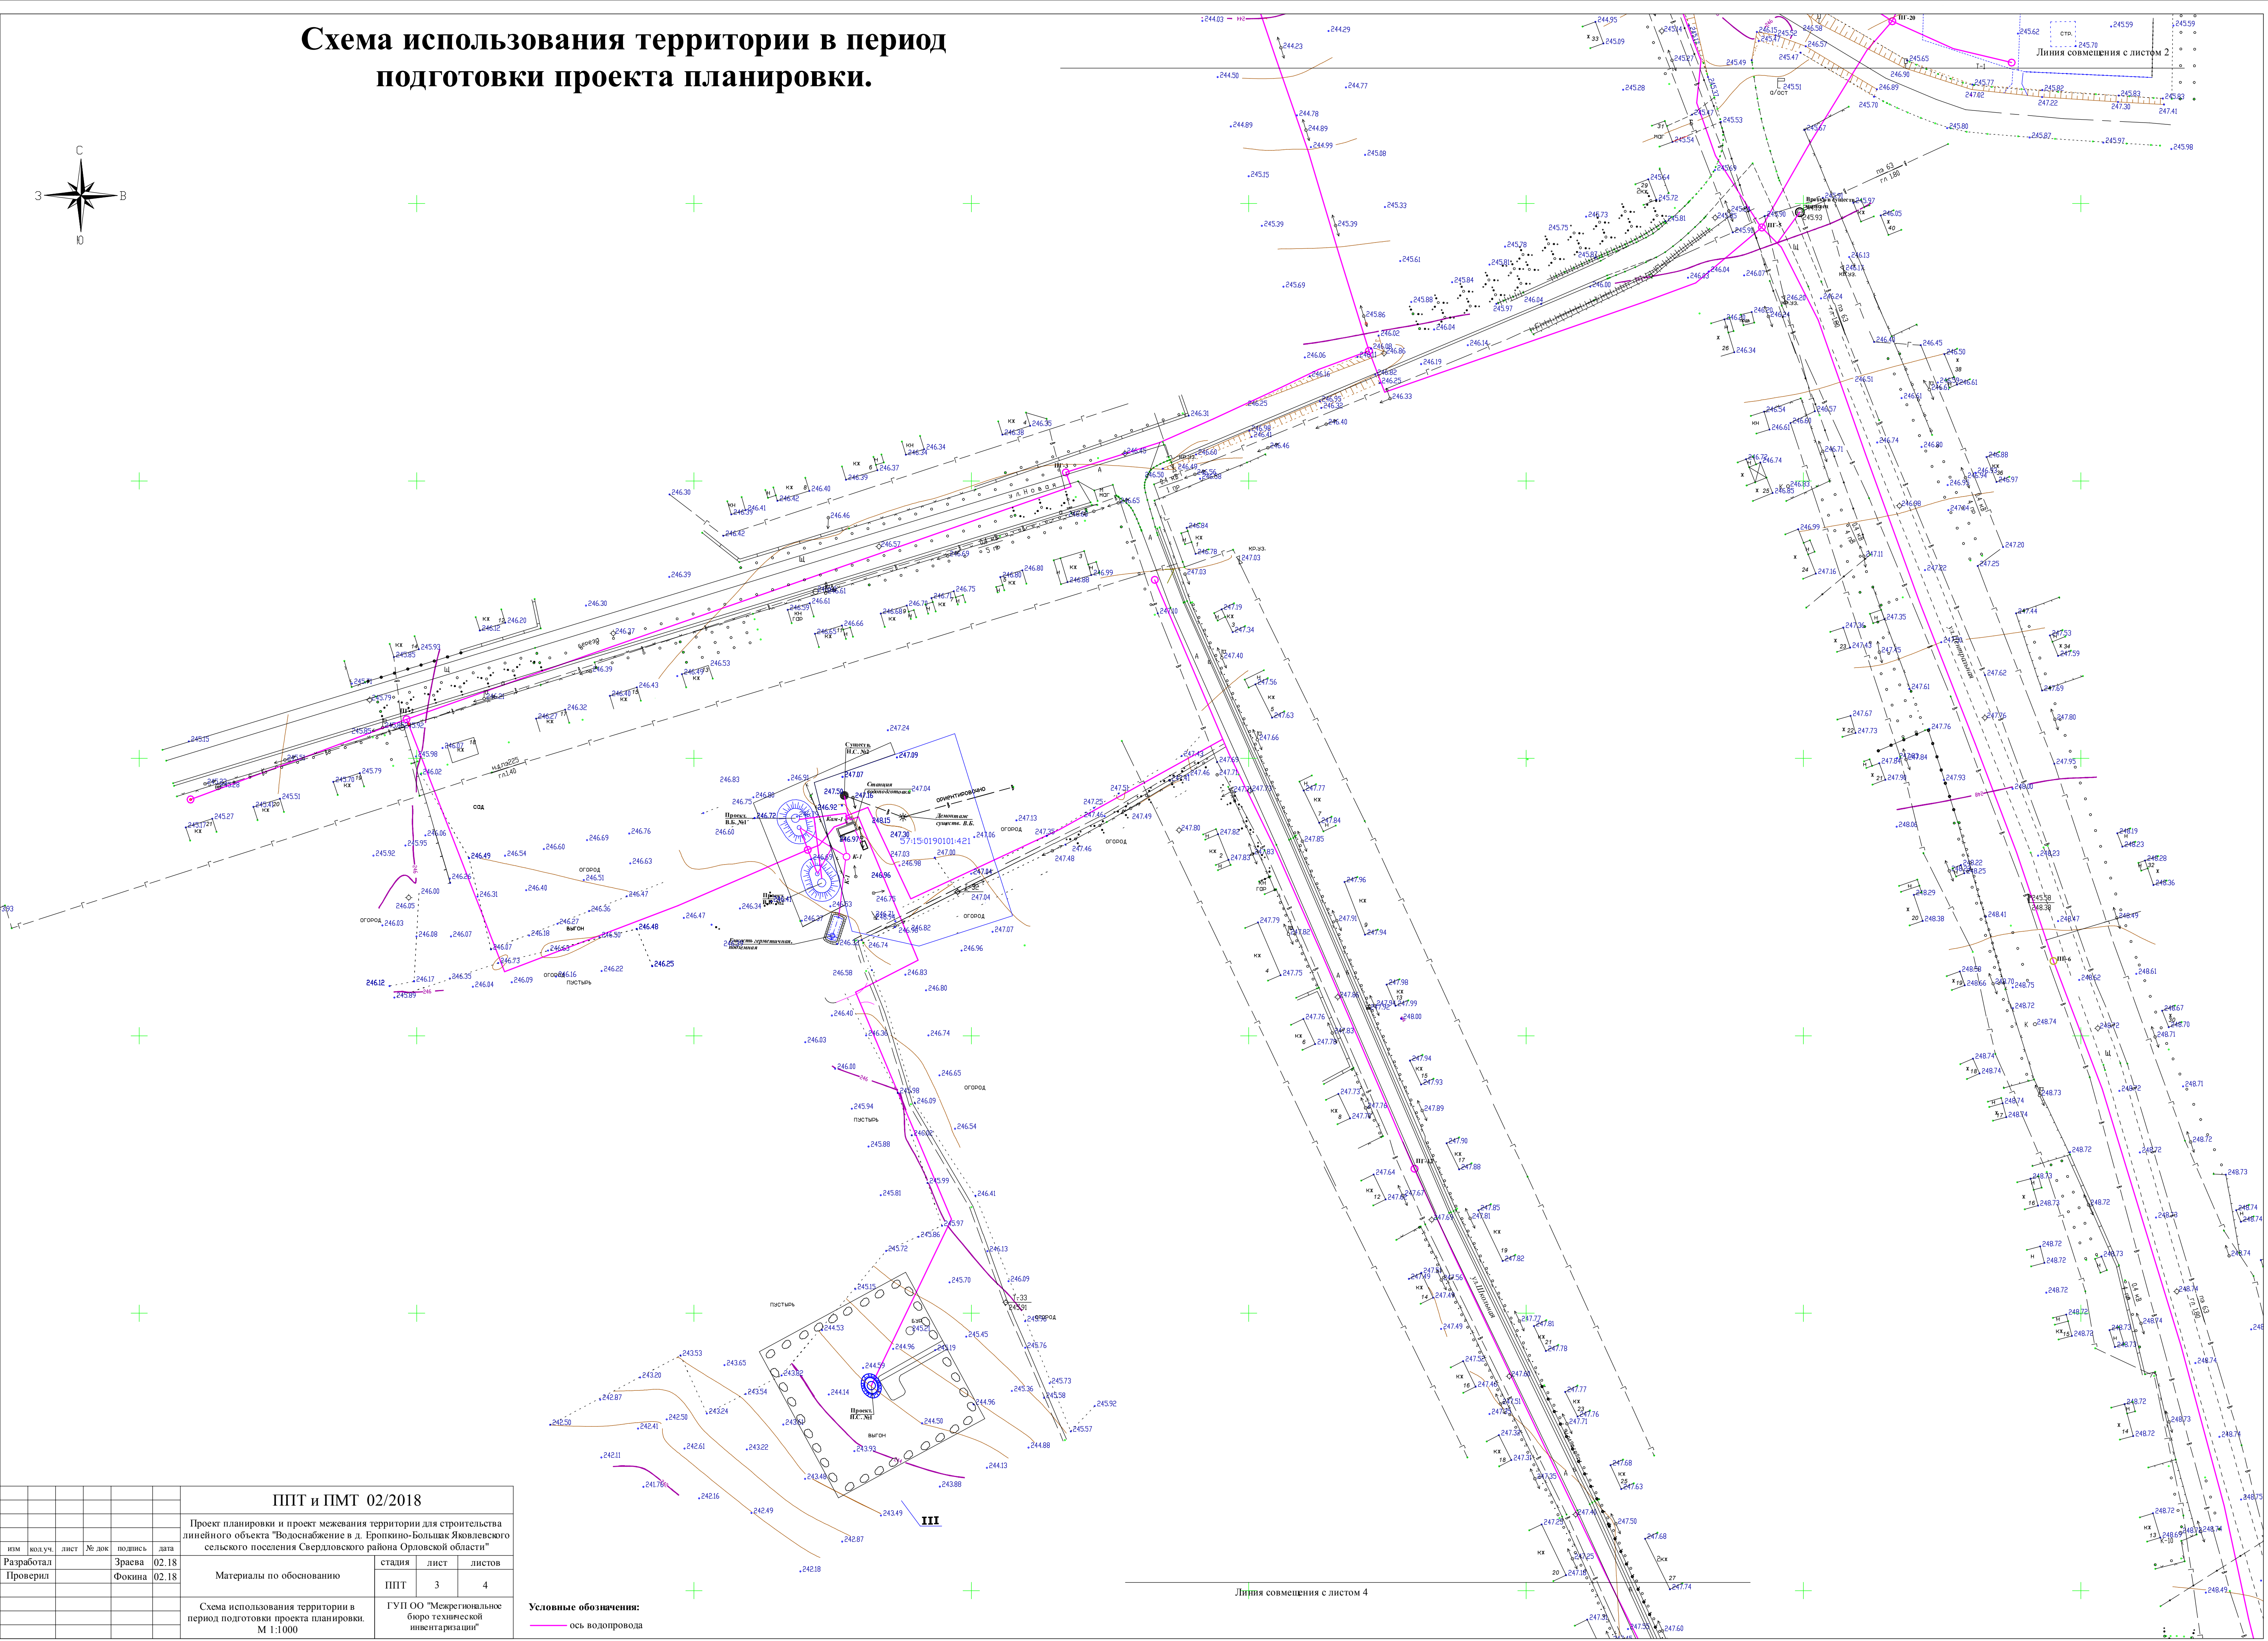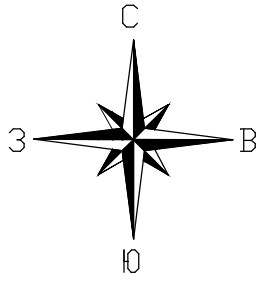

Имя и дата	Василин Н					
Подпись и дата						
Имя Исполн.	ППТ и ПМТ 02/2018					
	Проект планировки и проект межевания территории для строительства линейного объекта "Водоснабжение в д. Еропкино-Большая Яковлевского сельского поселения Свердловского района Орловской области"					
	изм	кол.уч.	лист	№ док	подпись	дата
	Разработал			Зраева	02.18	
	Проверил			Фокина	02.18	
	Материалы по обоснованию					стадия
						лист
						листов
						ППТ
	Схема использования территории в период подготовки проекта планировки. М 1:1000					ГУП ООО "Межрегиональное бюро технической инвентаризации"

Условные обозначения:
— ось водопровода

Схема использования территории в период подготовки проекта планировки.

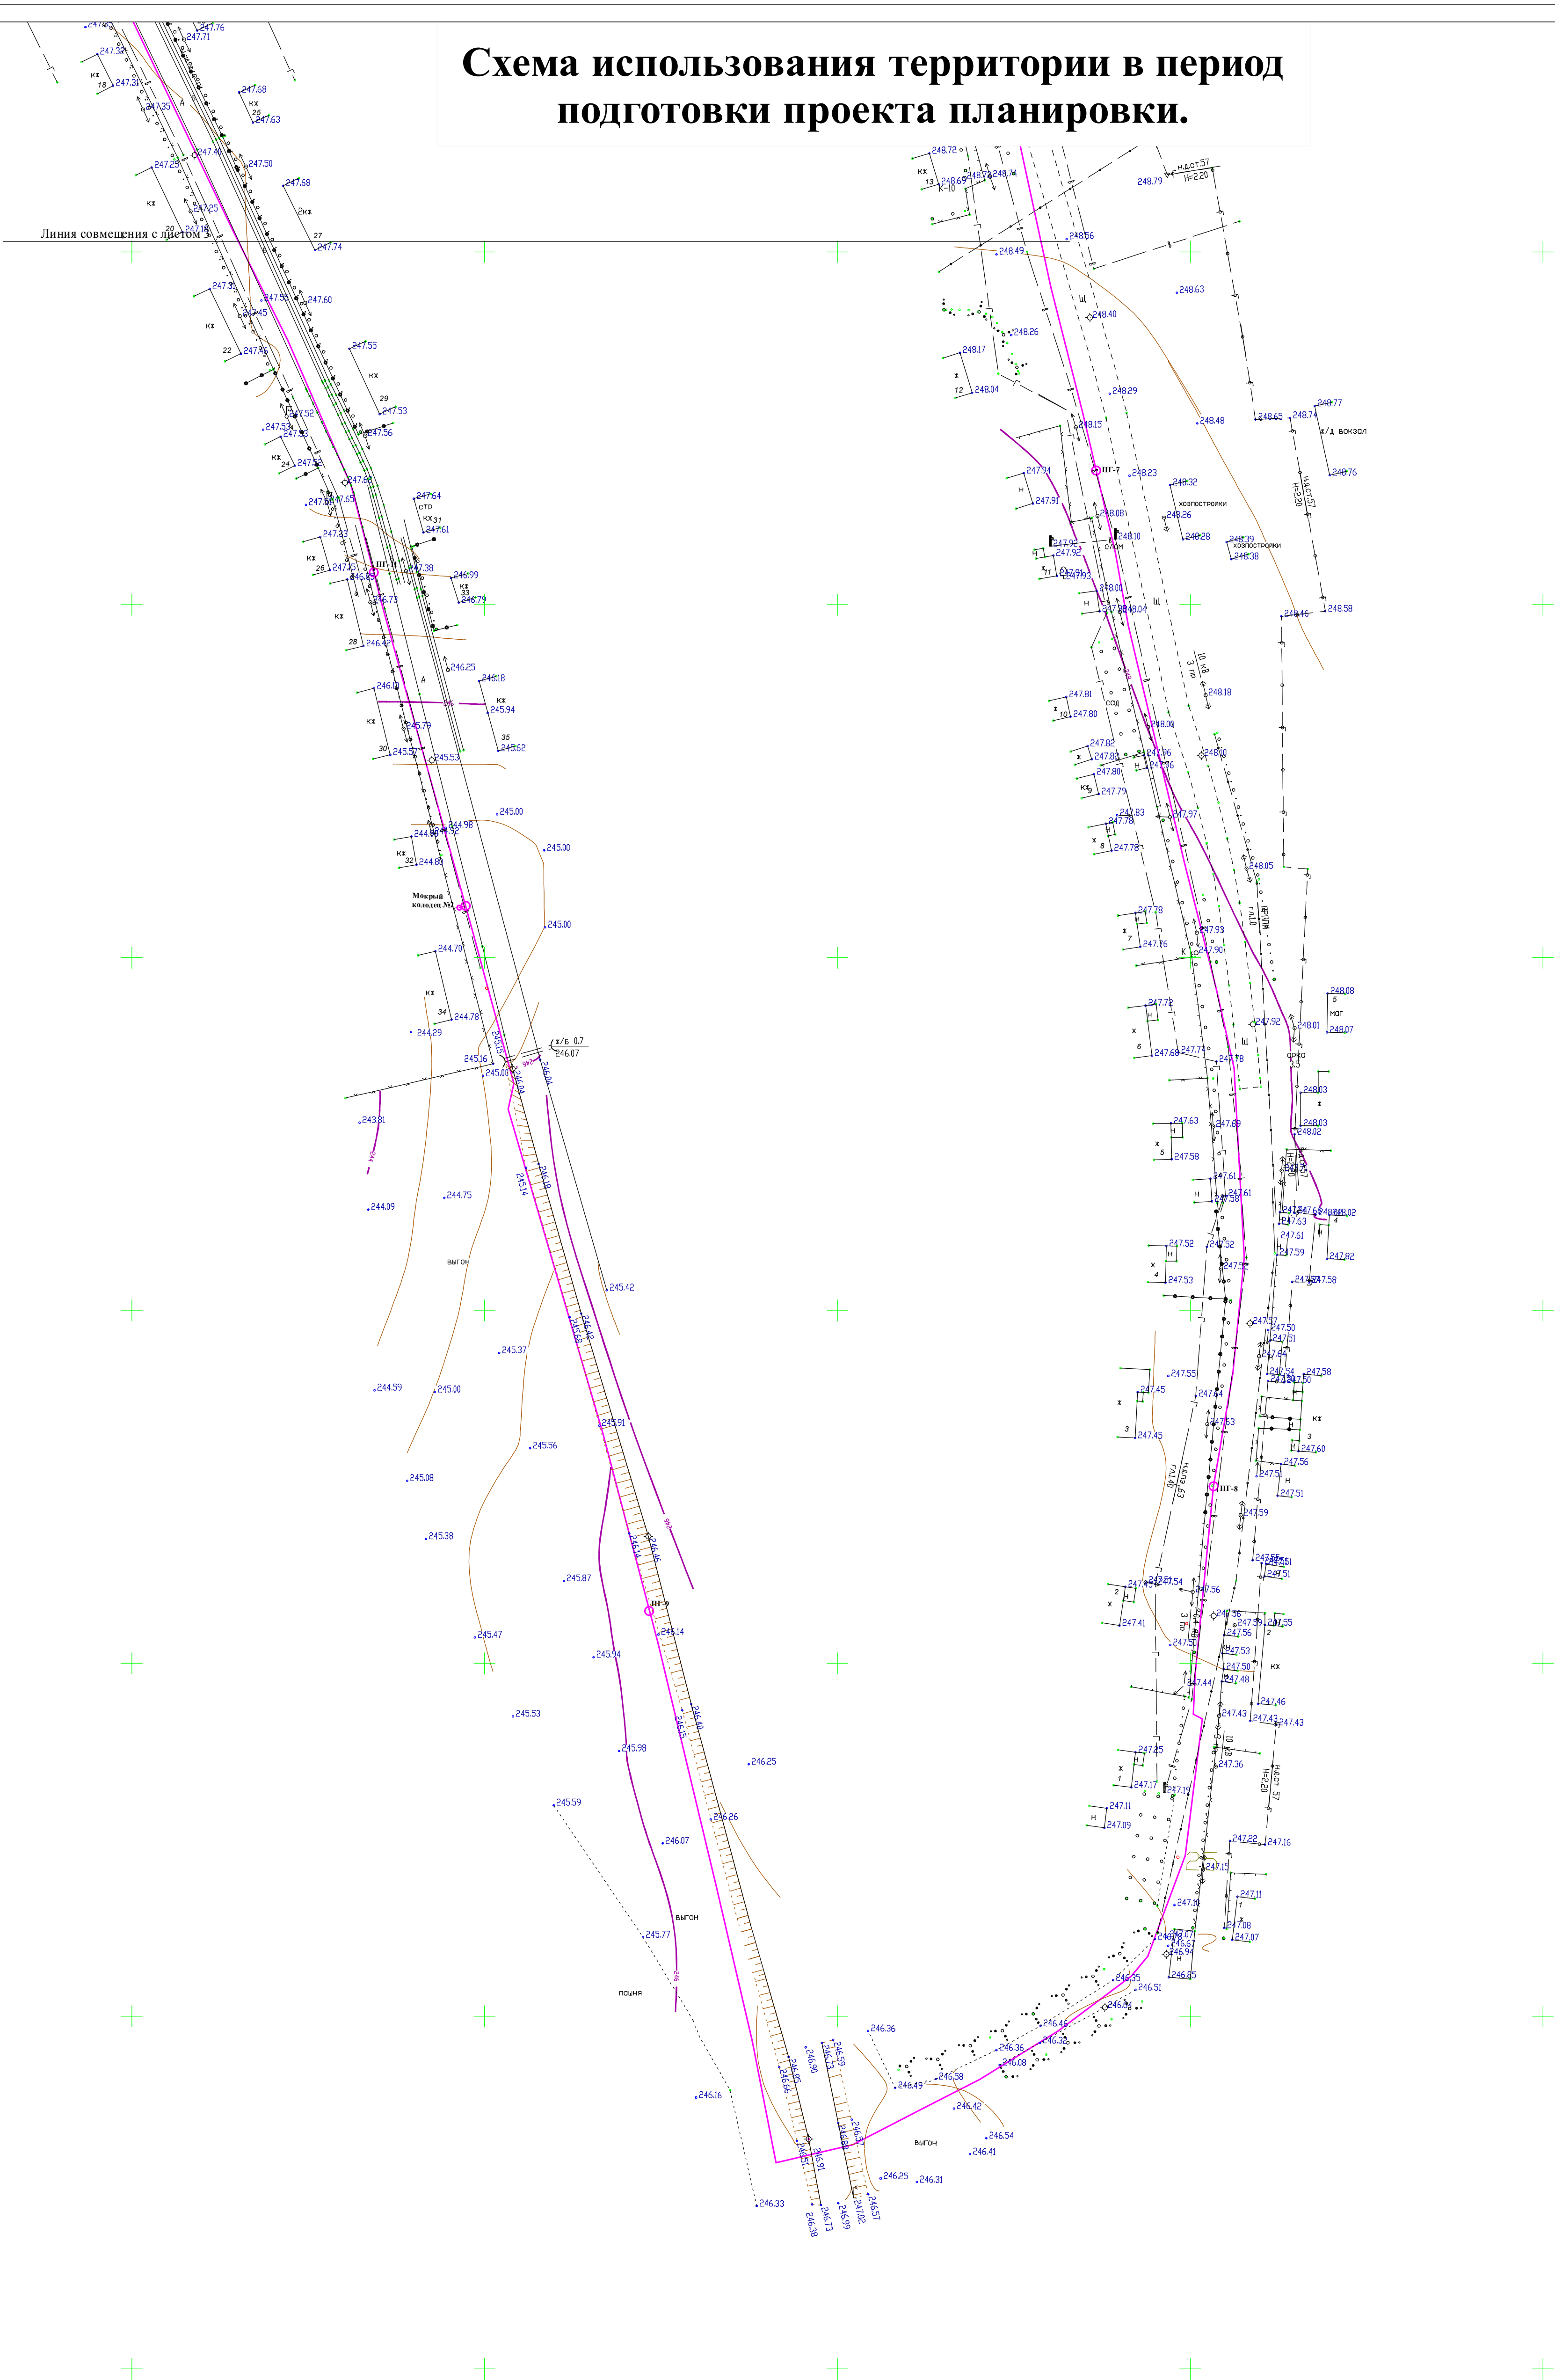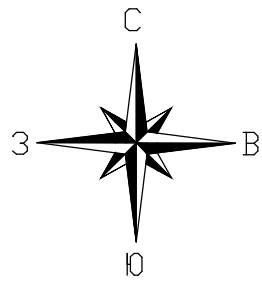

Имя.Фамилия	Василий N
Полное и дата	
Имя.Фамилия	

Условные обозначения:
— ось водопровода

ППТ и ПМТ 02/2018					
Проект планировки и проект межевания территории для строительства линейного объекта "Водоснабжение в д. Еропкино-Большак Явлевского сельского поселения Свердловского района Орловской области"					
им.	код.уч.	лист	№ док.	подпись	дата
Разработал			Зрасва	02.18	
Проверил			Фокина	02.18	
Материалы по обоснованию				стадия	лист
				ППТ	4
Схема использования территории в период подготовки проекта планировки. М 1:1000				лист	4
				ГУП ООО "Межрегиональное бюро технической инвентаризации"	